



Teatro Del Bosque Julio Castillo

DRAPERÍA

MEDIDAS DEL ESCENARIO

Frente	14.45 mts caja escénica
Fondo	19.77 mts desde proscenio a pared de fondo
Alto	21.66 mts piso a parrilla
Bocaescena	12.40 x 7.96 mts
Proscenio	14.48 x 5.32 mts
Aforo	933

TRAMOYA

Cantidad	Descripción
52	Varas Contrapesadas con 7 tiros de 17 mts c/u
2	Puentes de maniobra (uno por lado)

Cantidad	Descripción
1	Telón de boca de guillotina rojo
4	Bambalinas. Terciopelo negro 17 x 2 mt
6	Bambalinas. Terciopelo negro 17 x 3 mt
1	Bambalinón de 16 x 9 mts
12	Piernas. Terciopelo negro 3 x 9 mts
4	Comodín a 1 hoja de terciopelo negro 13.50 x 9 mts
1	Gasa Negra 14 x 10 mts
1	Ciclorama azul cielo 14 x 10 mts
1	Pantalla blanca mate 14 x 10 mts



ILUMINACIÓN

Cantidad	Descripción
1	Consola HOG 4
3	Racks de dimmers. 96 canales de 2.4 kw
288	Canales
6	Varas eléctricas contrapesadas
1	Parrilla de 12 x 3 mts
4	Varales en sala
1	Puente frontal en sala
12	Torres
4	Entradas DMX en escenario y puente
2	Controladores - Distribuidores de señal
20	Portagobos
10	Iris StrandLighting

Cantidad	Descripción
20	Elipsoidal Strandligthing 23°-50° 575wts
30	Elipsoidal Strandligthing 15°-32° 575wts
10	Fresnel Strandligthing 8" 2000wts
10	Fresnel Strandligthing 6" 1000wts
30	Par ETC 575wts
6	Diablas MR16
10	Cabeza movil Orion
7	CicloLigth 3x3
2	Seguidor Lycian 1275 SuperStar 1.2
4	Robótica Elation Max Profile Fuze
5	Elipsoidal LED Martin ELP-CL 25°-50°, RGBW
6	Par LED Elation SixPar-300
10	Elipsoidal LED Martil ELP-CL 15°-30°
10	Reflectores robóticas Martin Rush MH6 RGBW



AUDIO

Cantidad	Descripción
1	Consola de audio digital Behringer X32 de 40 canales.
1	Reproductor DVD
1	Audífonos AKG Mod. K92
1	Stagebox Behringer S32 de 32 canales
1	Sistema de audio lineal JBL VTX A8, 6 unidades por lado Subwoofer JBL VTX B18, 2 unidades por lado Amplificación CROWN I.TECH HD4 4X3500, 3 unidades
8	Monitores JBL modelo PRX815
1	Computadora iMac 21" 2015
1	Snake de 48 canales
4	Cables 3.5 mm
1	Mac 21" 2015

MICRÓFONOS

Cantidad	Descripción
5	Electrovoice RE27 N/D
8	Sennheiser - MD421
3	Sennheiser - MD431
2	Shure SM81 - LC
1	Shure Beta 87
4	AKG P170
2	AKG C519M
23	Pedestales con Boom



UTILERIA

Cantidad	Descripción
1	Pódium de madera color café Sin luz (.86 x .46 x 1.22)
1	Mesa para presídium (3 x .60 x .77)
30	Atriles color negro
1	Paño color verde
1	Tablón negro 2.40 x .75 x .75 mts
2	Mesas de utilería 2.44 x .80 x .80
3	Mesas de utilería .80 x .40 x .80

SISTEMA DE INTERCOMUNICACIÓN

Cantidad	Descripción
1	Intercomunicador inalámbrico de doble canal marca Clear-Com HME DX210
7	Diademas inalámbricas

CIRCUITO CERRADO

Cantidad	Descripción
1	Cámara de video en sala
1	Monitor pasillo de camerinos, pantalla TCL de 50"
2	Monitores (uno en cada desahogo lateral)



VESTUARIO

Descripción
Servicio de lavado, planchado y costuras simples

CAMERINOS

Cantidad	Descripción
2	Colectivos
5	Dobles

PERSONAL TÉCNICO

Cantidad	Taller
3	Tramoya
7	Iluminación
2	Audio
3	Utilería
1	Vestuario
3	Traspunte
2	Apoyo técnico

Todos los consumibles para montaje (pijas, gaffer, maskin, pilas, micas, etc) así como insumos para lavar vestuario, deben ser proporcionados por las compañías.



Planta Técnica

Teatro Del Bosque, Julio Castillo

Secretaría: Georgina Peralta Hernández

Traspunte: Mario Ramos Zúñiga, Enrique Geovani Peralta Hernández, Valeria Isabel González Frías.

Tramoya: Cecilio Cruz Vega, Alfredo Alejandro Sánchez Buendía, Jorge Caballero Gutiérrez.

Utilería: Jesús Arturo Aceves Juárez, Guillermo Rivera Jiménez, Josué Ramírez Mendiola.

Iluminación: Alfonso Reyes Evangelista, Daniel Ramírez Loranca, Raúl Morales Morales, Arturo Frías González, Nayelli Guadalupe Suárez Paredes, Jorge Ernesto Ángeles Fuentes, Samara León Fuerte.

Audio: Iván Ramón Hernández Ayala, Omar Usiel Hernández Morales.

Vestuario: Dulce Mariana Coronel Aguilar.

Apoyo Técnico: Miguel Ángel Páez Sánchez, Olivia Abigay, David Antonio Hernández González, Luis Fernando Hernández López, Carlos Adrián Rivera Peñafiel, Alejandra Pérez Gutiérrez López, Jael Viridiana Yáñez Jiménez, Griselda Mejía Díaz Fonseca Calderón.

Alfredo Jiménez Juárez


Coordinador del Teatro del Bosque Julio Castillo
ajimenez@inba.gob.mx

Ximena Sánchez de la Cruz

Subdirectora de Producción Teatral
cecilia.sanchez@inba.gob.mx

Nuestro objetivo es atender de la mejor manera posible a todas las compañías que recibimos en los foros. Es necesario confirmar la disponibilidad del equipo y programar una visita técnica que anticipe todos los asuntos relacionados a tu montaje. Comunícate a las oficinas de la Subdirección de Producción Teatral (55) 1000 5600 en las extensiones 4448, 4465 y 4658.




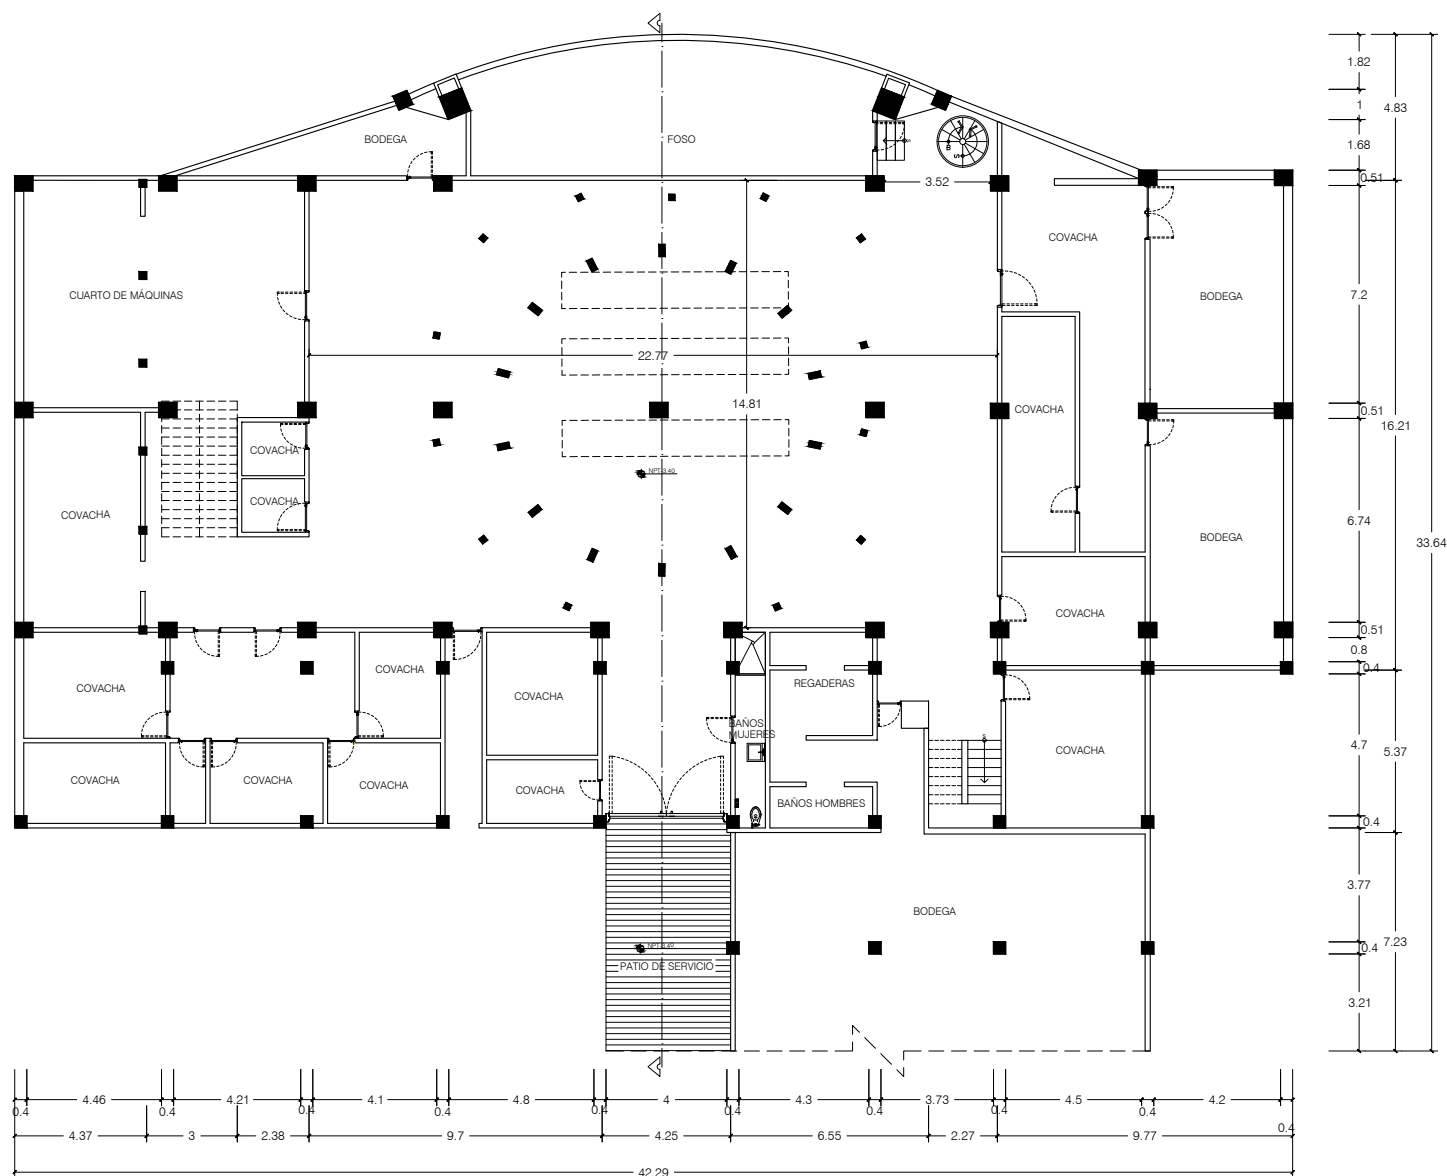

SÓTANO


Escala 1:250




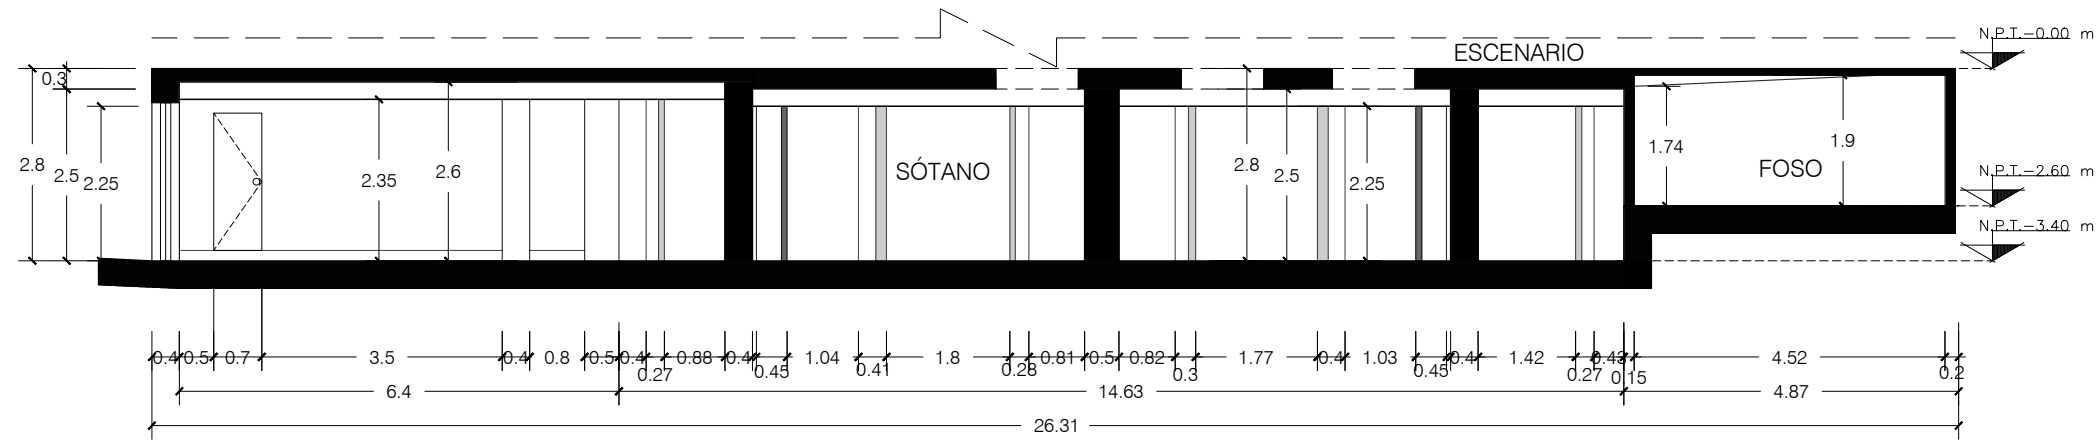

CORTE SÓTANO


Escala 1:110

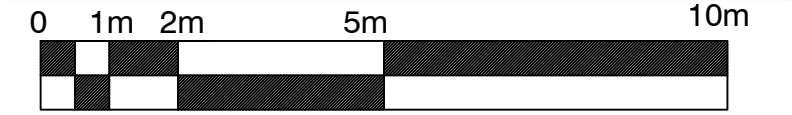


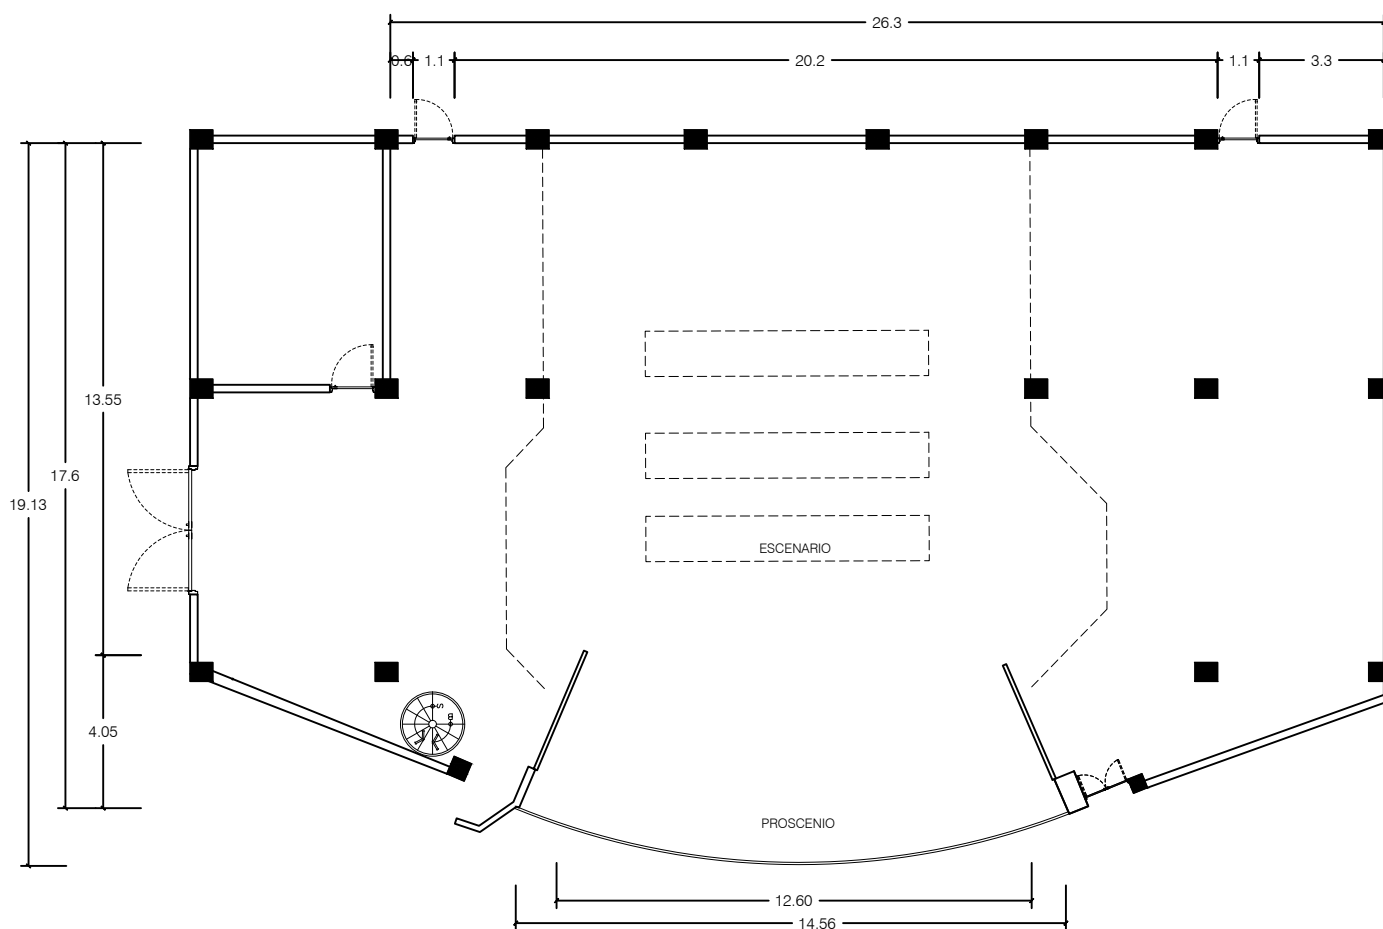

PLANTA ESCENARIO


Escala 1:200

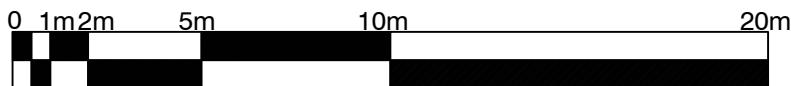

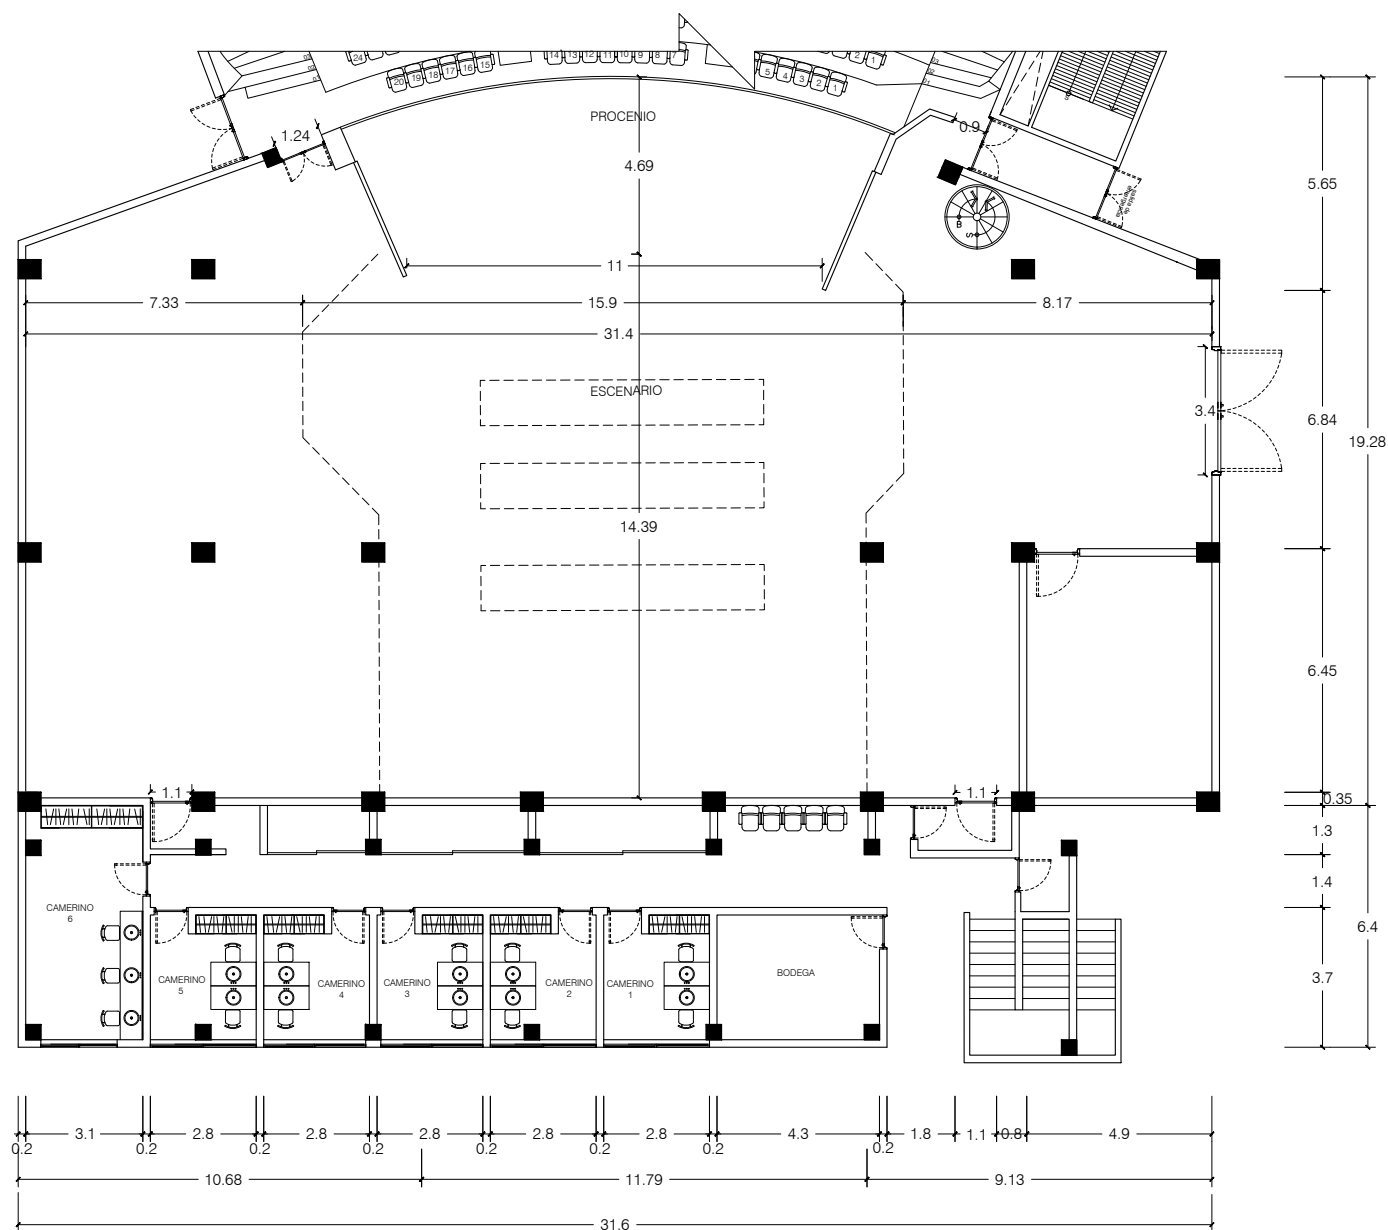



PLANTA ESCENARIO


Escala 1:200

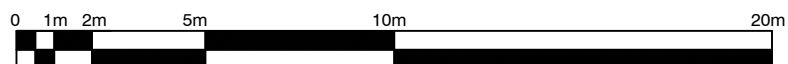

CooNT


Subdirección de Producción Teatral

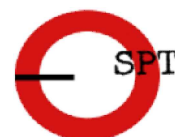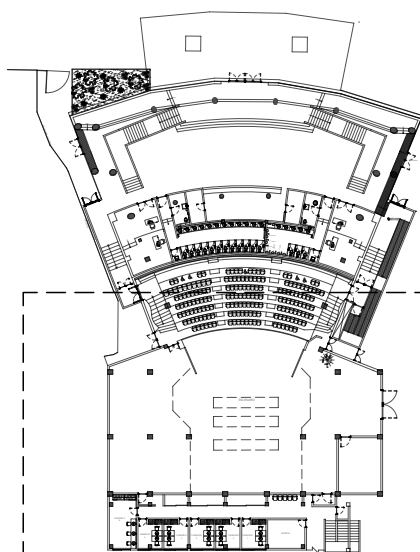

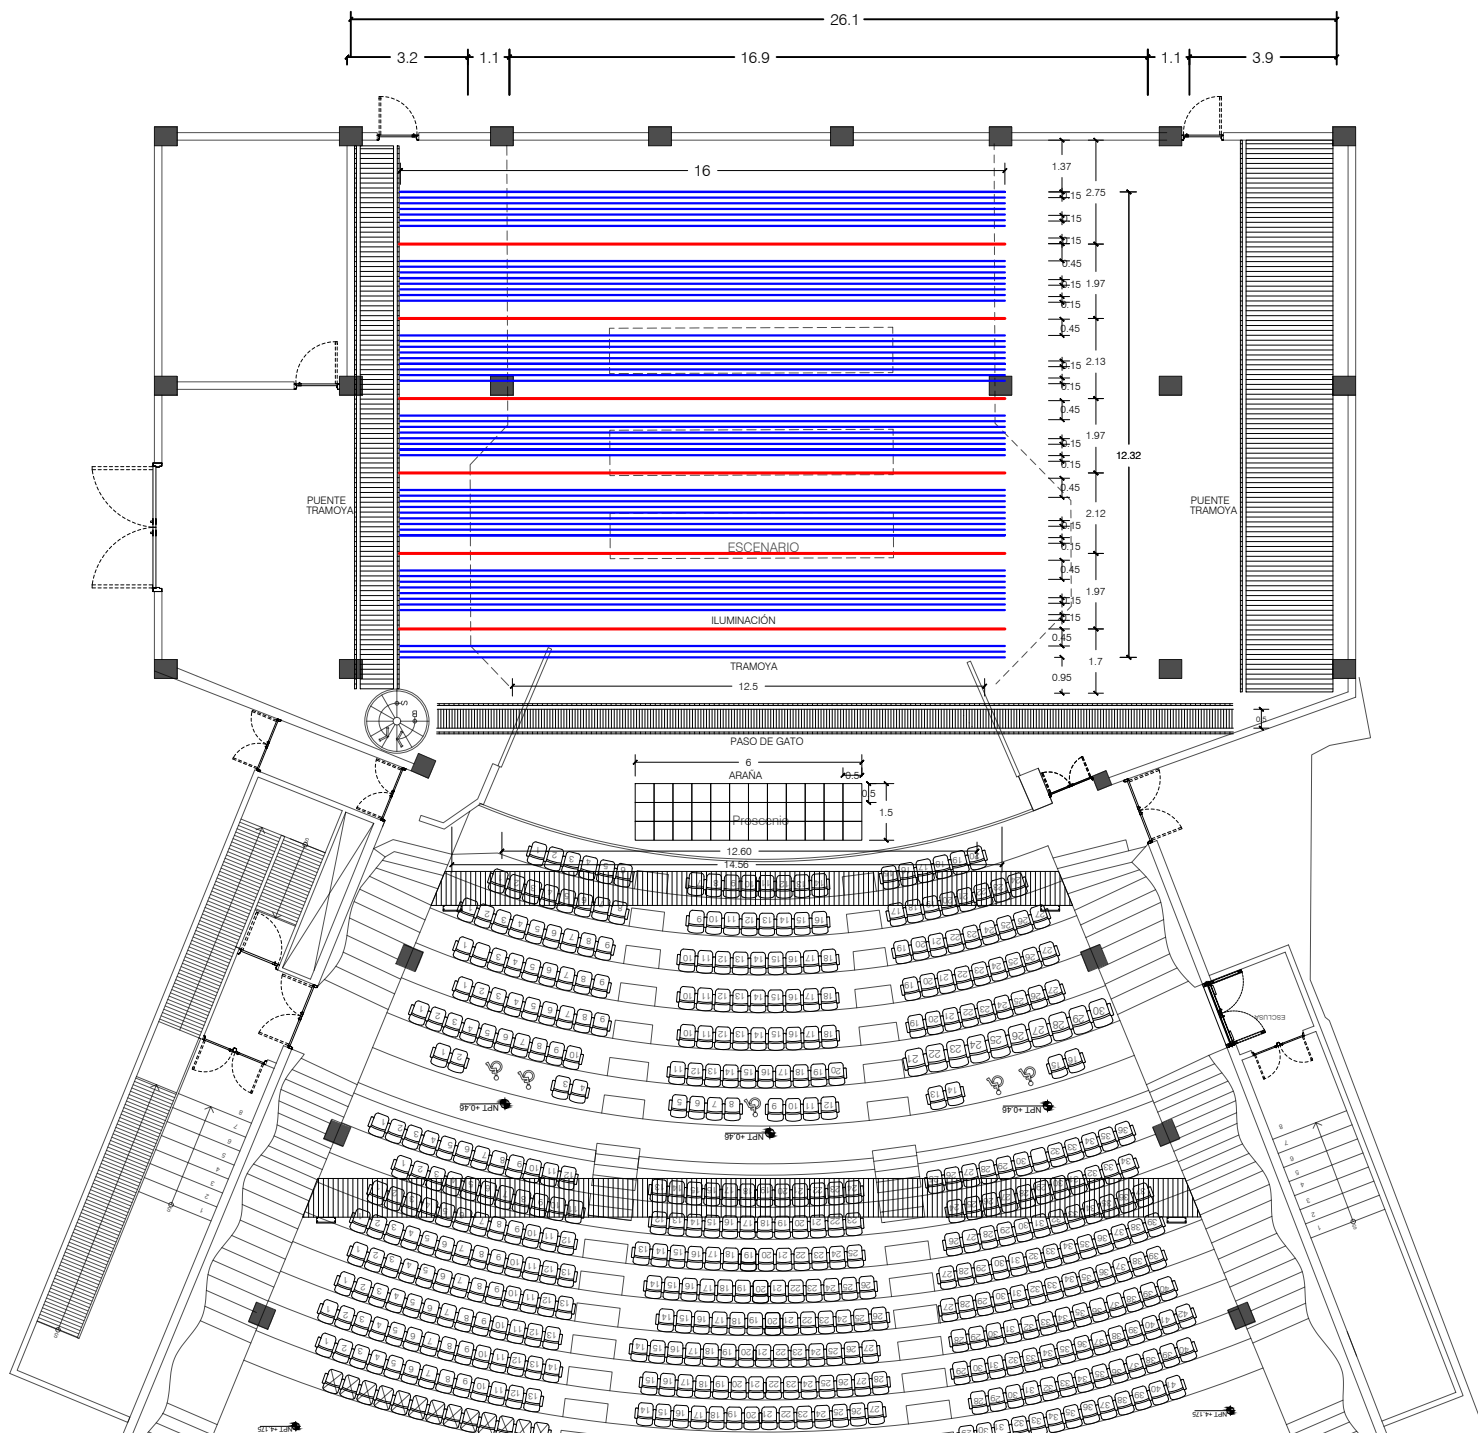

PLANTA ILLUMINACIÓN

Escala 1:200

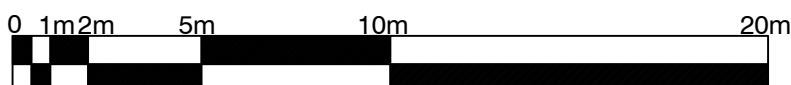




CULTURA
SECRETARÍA DE CULTURA





INBAL

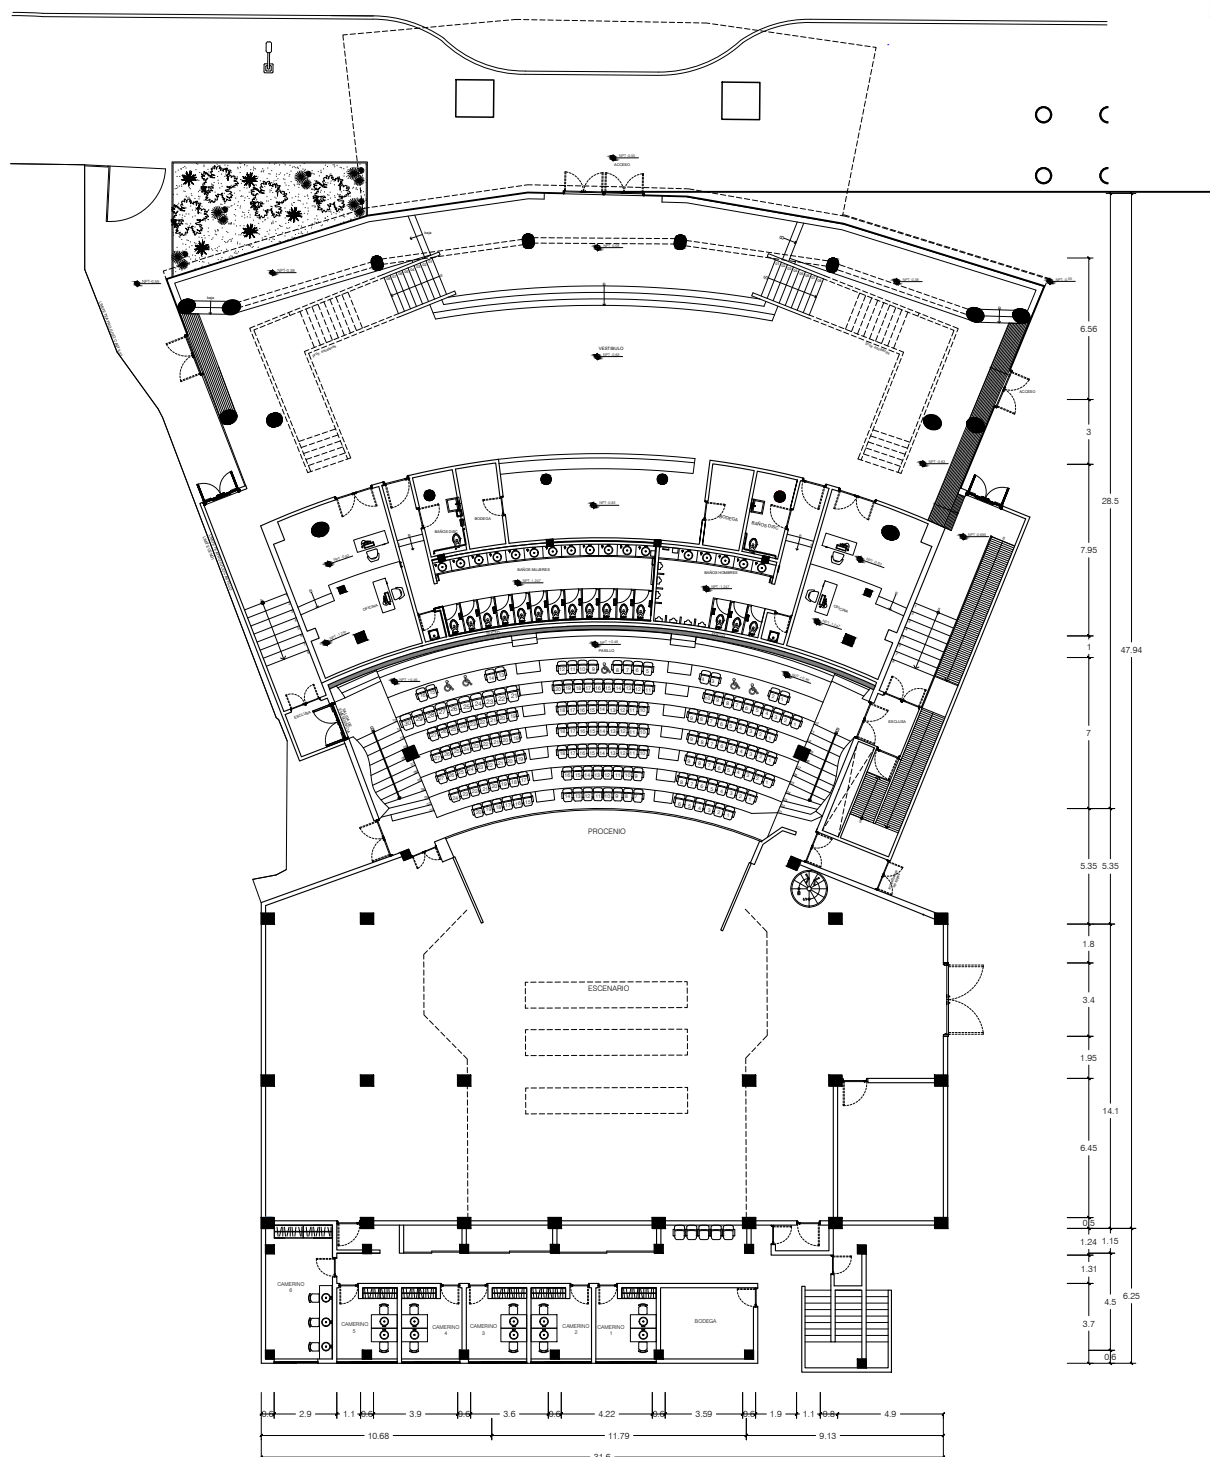

PLANTA BAJA

Escala 1:350

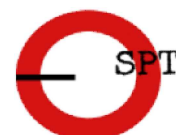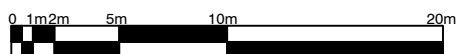




CULTURA
SECRETARÍA DE CULTURA



INBAL

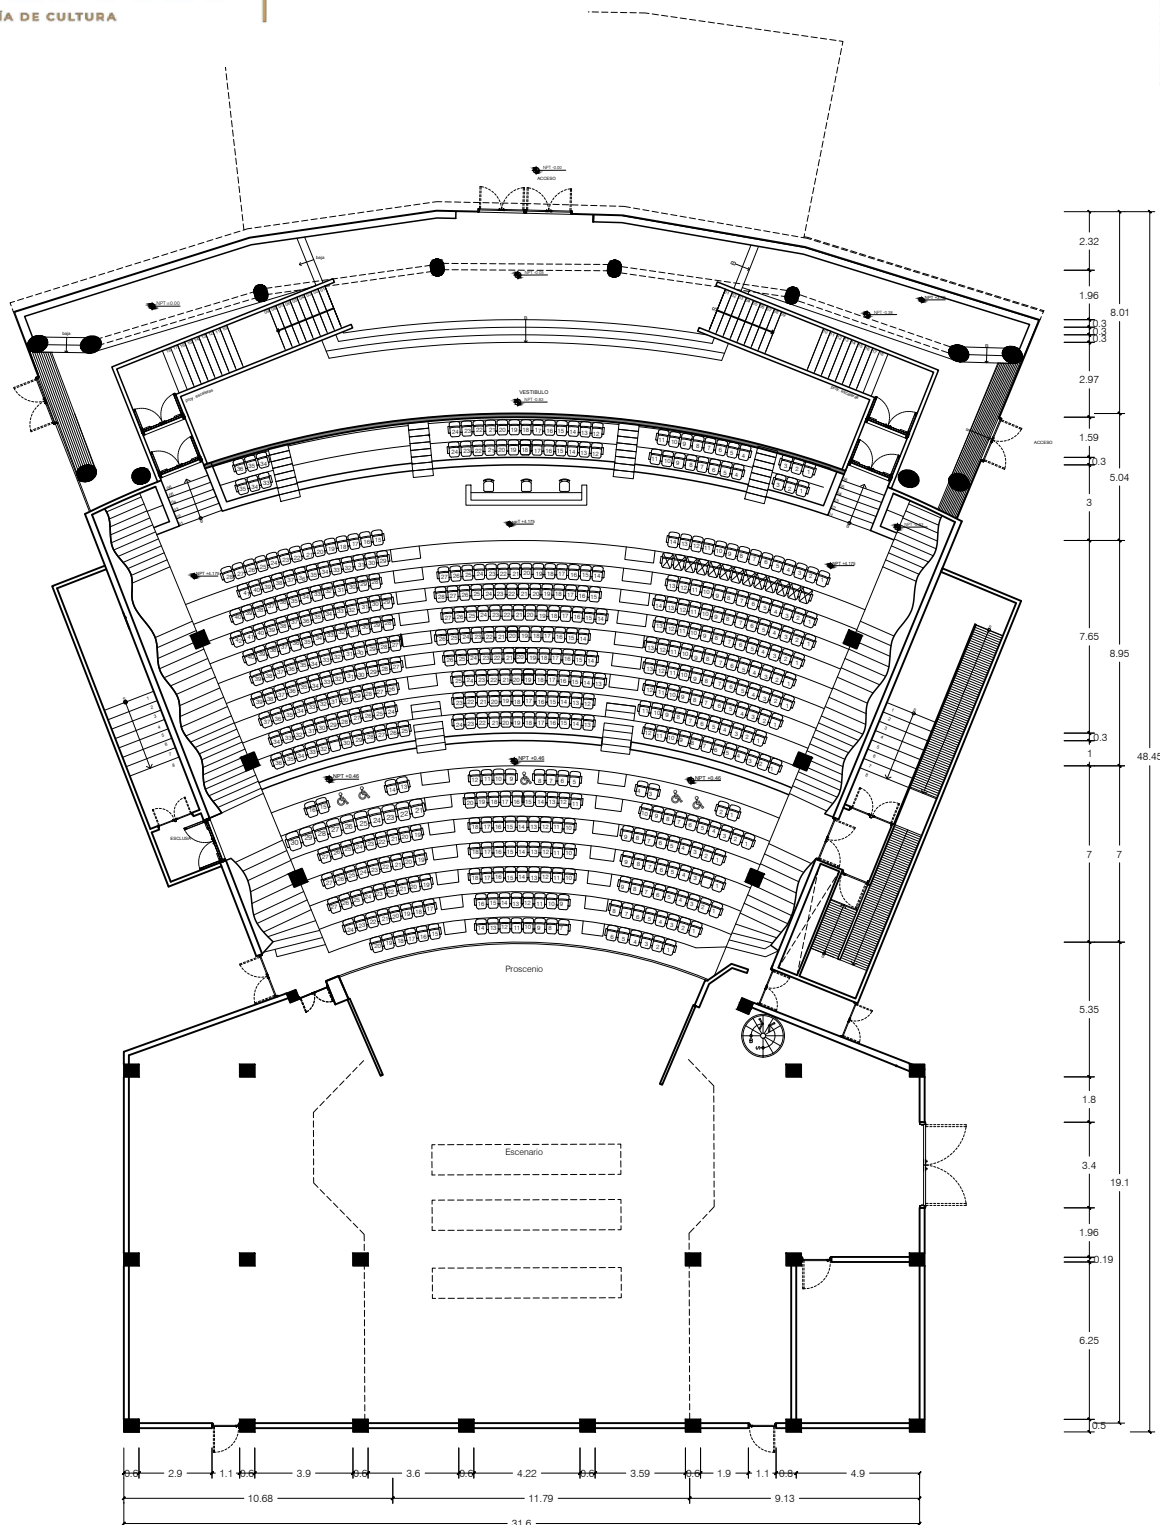

PLANTA PRIMER NIVEL

Escala 1:300






CULTURA
SECRETARÍA DE CULTURA







INBAL

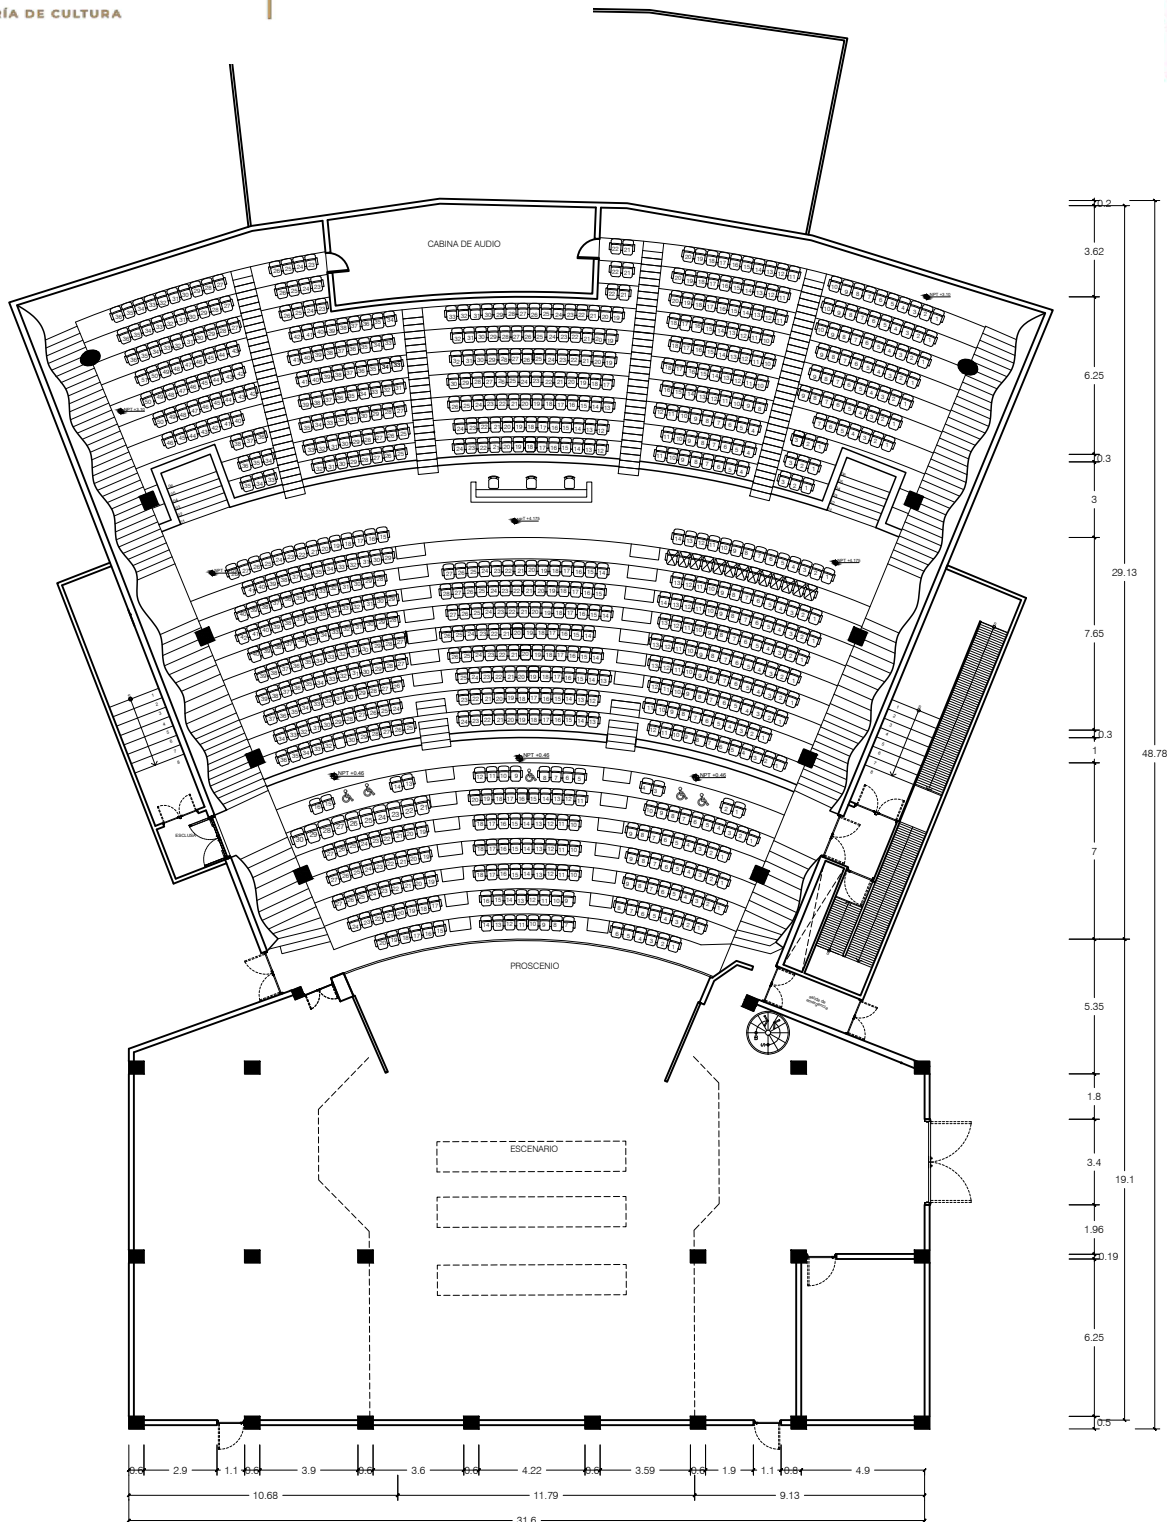

PLANTA SEGUNDO NIVEL

Escala 1:300

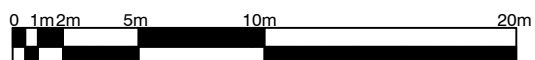

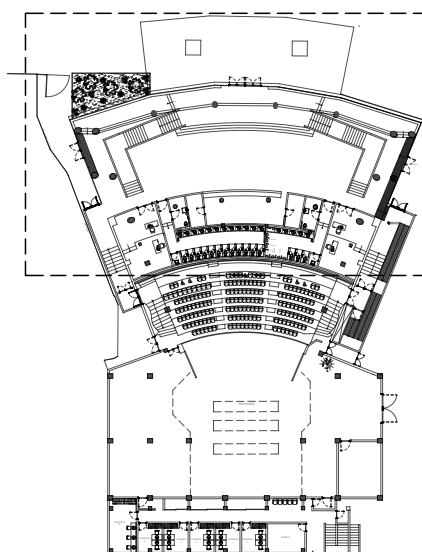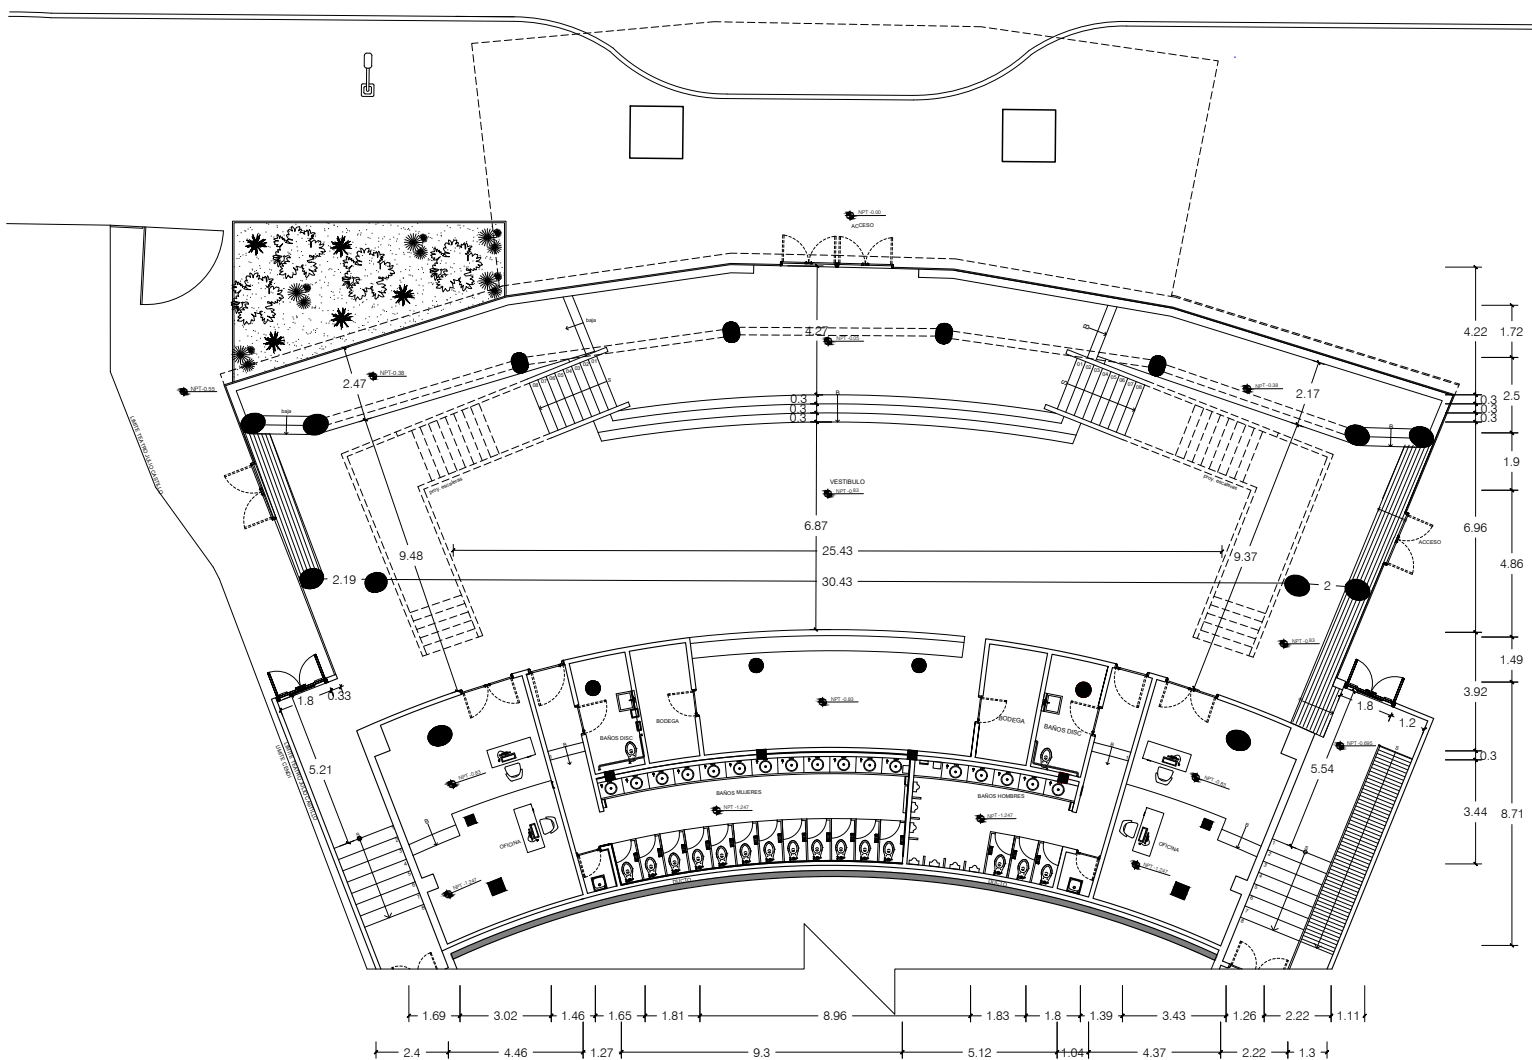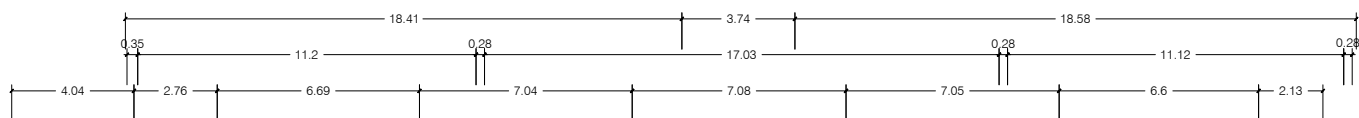

PLANTA BAJA-LOBBY

Escala 1:250

