



Teatro El Galeón

Abraham Oceransky

MEDIDAS DEL ESCENARIO

Frente	20.034 m de pared a pared y 14.40 m de butaca a butaca
Fondo	24.385 m de cabina a pared de fondo y 18.05 m de butaca a pared de fondo
Alto	5.91 centro - 3.15 laterales. Techo a 2 aguas
Aforo	143 butacas fijas 4 módulos con 22 butacas

TRAMOYA

Cantidad	Descripción
1	21.40 x 18.30 mts de parrilla fija de tubular de 2" a 2 aguas. Mecánica manual
1	11 mts. de riel para telón tipo americano
20	Practicables de 20cm 2 x 1 mts
10	Practicables de 40 cm 2 x 1 mts

DRAPERÍA

Cantidad	Descripción
2	Fondos negros de 4.50 x 11 mts
6	Piernas negras de 4.50 x 6 mts
1	Ciclorama azul de 4.50 x 11 mts
1	Gasa negra de 4.50 x 11 mts
2	Bambalina a 2 aguas de 10 mts. de largo x 1.80 mts al centro
1	Bambalina rígida de 10 mts de largo x 2.14 mts al centro.
1	Bambalinas negras rectangulares de 10 x .80 mts
10	Mamparas de 2.44 x 1.22 mts



ILUMINACIÓN

Cantidad	Descripción
1	Consola Element ETC 192 canales y 60 submaster
1	Consola Strand Lighting NEO 4 Universos 192 canales 60 submaster
2	Dimmer Rack Strand Lighting
3	Reflectores luz robótica Chauvet Rouge RiX Wash RGBW
6	Reflectores de luz ajustable Elation SixPar 300 RGBW
5	Canaletas de 18 circuitos s 3 PIN en parrilla
18	Elipsoidal Strand Lighting 23°-50°w
20	Elipsoidal Strand Lighting 15°-32° 575w
20	Fresnel Strand Lighting 6" 750w
37	Par ETC 575w

Cantidad	Descripción
4	Pippers EKB 420w 120v
3	Diablas MR16 Strand Lighting 75w
2	Robóticas Mac 250 Wash MSD
2	Mac Profile HTI
1	Seguidores Licyn ENX 360w
2	Distribuidores de señal DMX
10	Portagobos
6	Iris



AUDIO

Cantidad	Descripción
1	Consola Yamaha LS9 16 canales
2	Crossover Renkusheinz D26A
2	Monitores Yamaha en cabina
1	Audífonos AKG Mod. K92
1	Bocinas Renkusheinz 20" PN121 MID-HI
7	Bocinas Renkusheinz 28" PN82
3	Subwoofer Renkusheinz PN212S
1	Panel de Parcheo IADC/PPA3 - 14MK
1	Grabadora MARANTZ CDR 633
4	Subbuffers Audiocenter SA3118
1	Reproductor Denon E615

MICRÓFONOS

Cantidad	Descripción
11	Micrófonos SENNHEISER MD421
8	Micrófonos SENNHEISER MD431-11
2	Micrófonos AKG C519M
7	Pedestales ON STAGE MS9201LT1 con Boom
7	Pedestales tradicionales
1	Reproductor Denon E615



VESTUARIO

Cantidad	Descripción
6	Camerinos Colectivos
1	Steamer
2	Racks

PERSONAL TÉCNICO

Cantidad	Taller
10	Tramoya
3	Iluminación
1	Audio
4	Utilería
1	Vestuario
1	Peinados
1	Traspunte

SISTEMA DE INTERCOM

Cantidad	Descripción
1	Intercomunicador inalámbrico de doble canal marca Clear-Com HME DX210
7	Diademas inalámbricas



Planta Técnica

Teatro El Galeón, Abraham Oceransky

Tramoya: Laura Yadira Andrade Viosca, J. Trinidad Herrera, José Humberto Cabello Gómez, Fernando Martínez Vega, Francisco Ricardo Estrada Montes, Víctor Alejandro Pérez Estevez, Franco Grados Ramírez, Rita Atlitec Castillo, Edgar Sánchez Martínez, René Varguez Hernández

Iluminación: Tomás Cabello Guzmán, Raúl Rudyard Mendoza Noriega, Yeyzi Lilia Morales Ramírez

Utilería: Óscar Alejandro González Ávila, Mario Alberto Herrera González, Benjamín José Pérez Lugo, Odette Delgado López

Audio: Cynthia Citlali Colunga Gamarra

Vestuario: Carmen Navarro Pérez

Peinados: Lorena Patricia Méndez Cortez

Traspunte: Mauricio Martín Gómez Canseco

Administrativos: Nireyma Santacruz Vargaz, Sergio Fausto Cisneros Marquez

Sergio Rey Castañeda
Coordinador del Teatro El Galeón, Abraham Oceransky
scastaneda@inba.gob.mx

Ximena Sánchez de la Cruz
Subdirectora de Producción Teatral
cecilia.sanchez@inba.gob.mx

Todos los consumibles para montaje (pijas, gaffer, maskin, pilas, micas, etc) así como insumos para lavar vestuario, deben ser proporcionados por las compañías.


Nuestro objetivo es atender de la mejor manera posible a todas las compañías que recibimos en los foros. Es necesario confirmar la disponibilidad del equipo y programar una visita técnica que anticipe todos los asuntos relacionados a tu montaje. Comunícate a las oficinas de la Subdirección de Producción Teatral (55) 1000 5600 en las extensiones 4448, 4465 y 4658.



CULTURA
SECRETARÍA DE CULTURA





INBAL

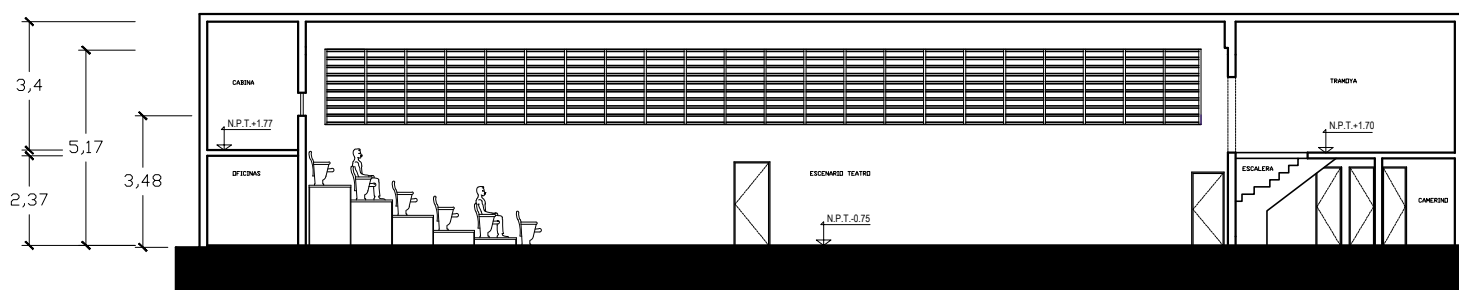

Corte Longitudinal



Escala 1:200


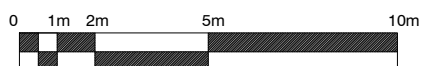


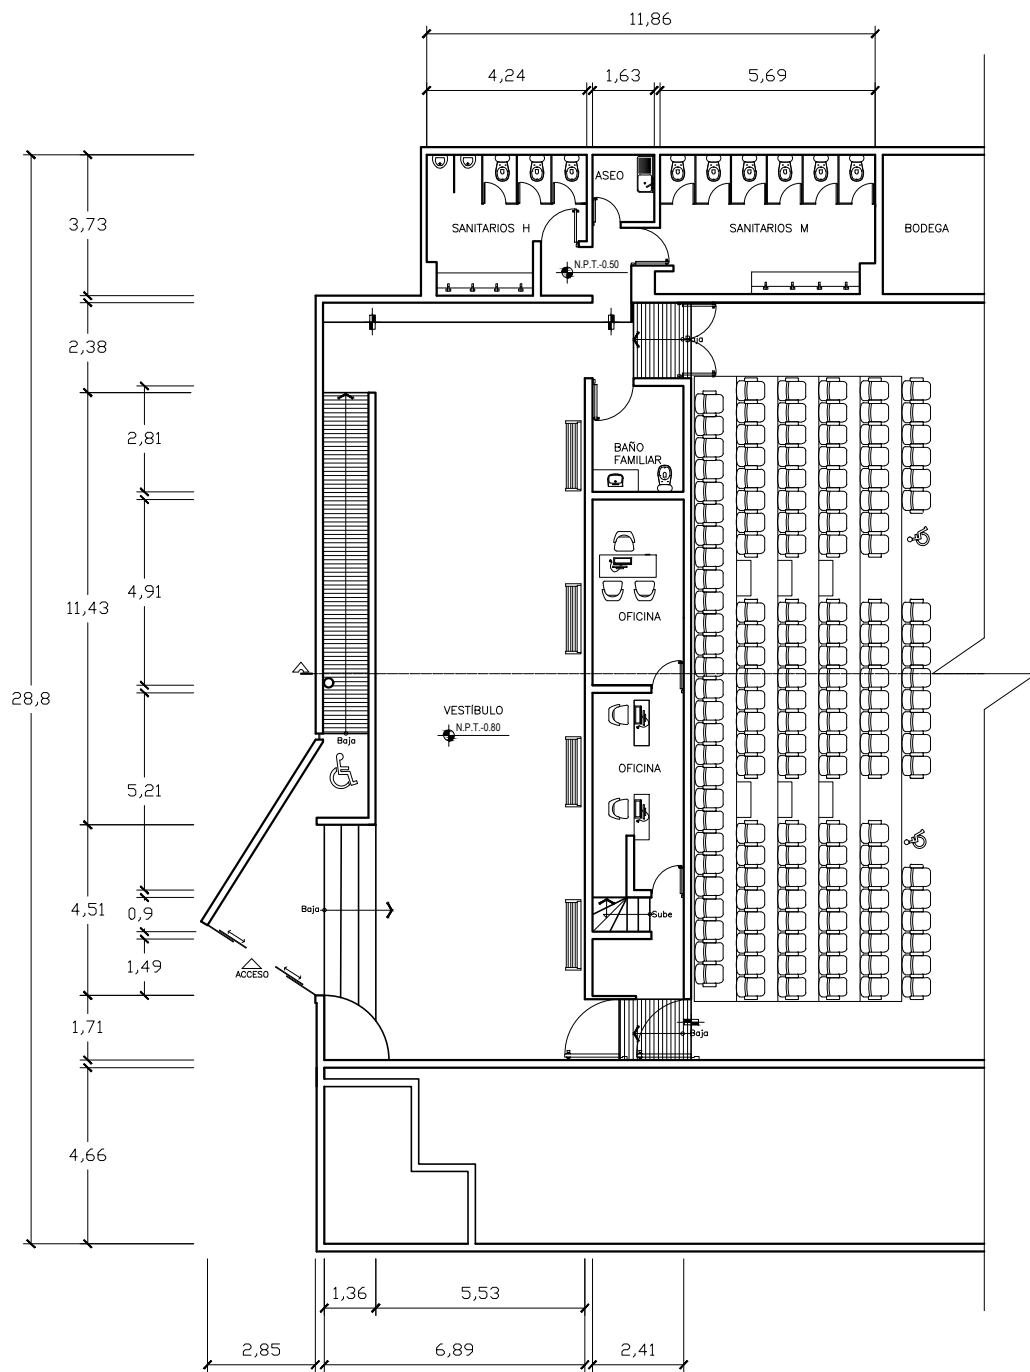

Planta Vestíbulo


Escala 1:200

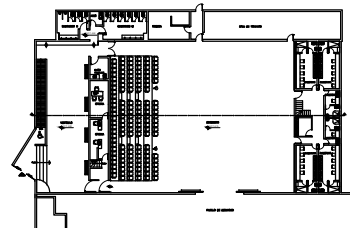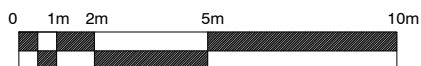

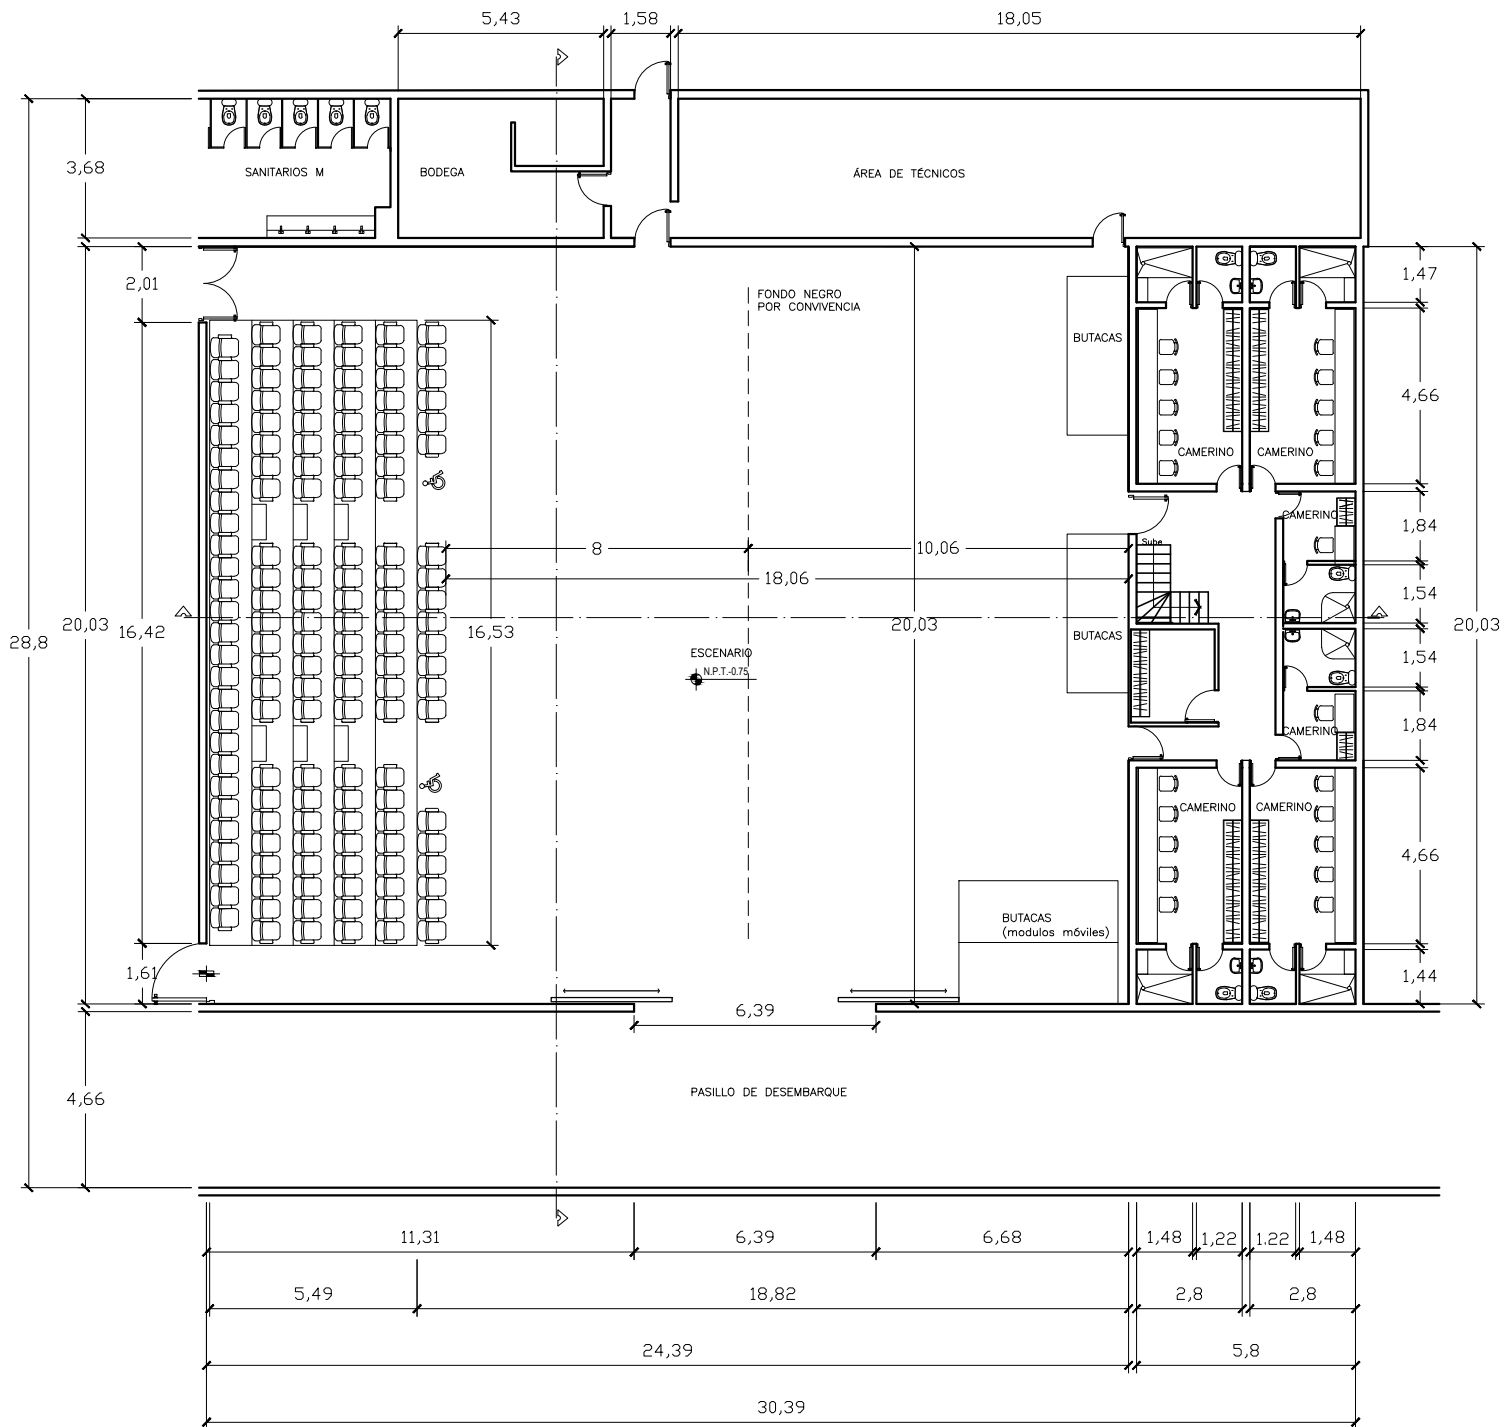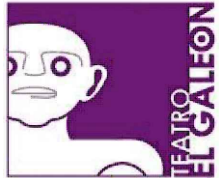

Planta Escenario

Escala 1:200

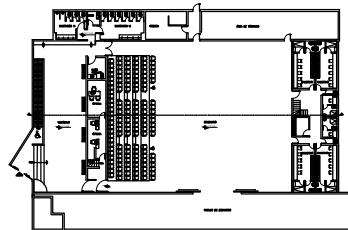




CULTURA
SECRETARÍA DE CULTURA



INBAL

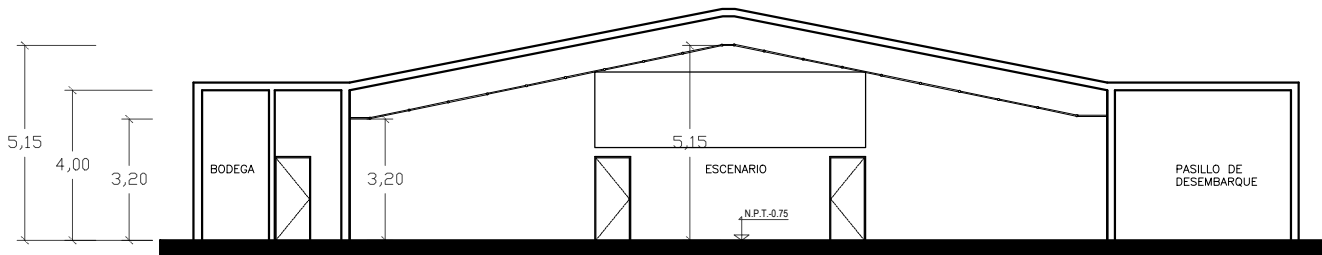

Corte Transversal

Escala 1:200

