



Teatro El Granero Xavier Rojas

MEDIDAS DEL ESCENARIO

Área	6.79 x 6.33 mts a 3 frentes 5.20 x 6.33 mts a 4 frentes
Altura	6.49 m escenario a parrilla
Desahogo derecho	0.88 m ancho x 3.62 m largo x 2.5 m alto
Desahogo izquierdo	0.96 m ancho x 3.66 m largo x 3.5 m alto
Accesos al foro	4 uno en cada esquina del escenario. (medidas en planta)
Aforo	112 butacas

TRAMOYA

Cantidad	Descripción
1	214.6 x 12.20 mts de parrilla fija en toda el área del escenario. Mecánica manual.
1	Puerta de desembarque derecha de 2.70 x 1.90 mts.
1	Puerta de desembarque izquierda de 2.75 x 1.70 mts.



ILUMINACIÓN

Cantidad	Descripción
1	Consola Element ETC 192 canales 60 submaster
1	Consola Strand Ligthing NEO 4 Universos 192 canales 60 submaster
35	Elipsoidal StrandLighting 23°-50°
8	Elipsoidal StrandLighting 15°-32°
8	Fresnel Strand Lighting 6" 1000 wts
25	Par ETC 750w Source Four
8	Par LED RGBW
1	Seguidores LYCIAN
6	Leekos LED 26°
9	Elipsoidales LED 25°-50° Martin EPL-CL
9	Reflectores robóticas Chauvet Rogue R1X
4	Reflectores robóticas Martin Rush MH6 RGBW



AUDIO

Cantidad	Descripción
1	Consola Digital Yamaha O3D 24 canales 1 salida Stereo 4 Busses 4 Aux
3	Ecualizadores SABINE GRQ-3102
1	Audífonos AKG Mod. K92
2	Bocinas RENKUSHEINZ 300W 8"
2	Bocinas RENKUSHEINZ 200W 8"
2	Subwoofer RENKUSHEINZ 300w 12"
2	Bafles Cabaret en cabina
1	Reproductor TASCAM 450
2	Diademas TELEX PH-1 traspunte

MICRÓFONOS

Cantidad	Descripción
4	Micrófonos Sennheiser MD421-II
3	Micrófonos Sennheiser MD431-II
2	Micrófonos AKG P170
2	Micrófonos AKG C519M
3	Micrófonos AKG D5C
5	Pedestales para micrófono Onstage
5	Pedestales para micrófono Radson



SISTEMA DE INTERCOMUNICACIÓN

Cantidad	Descripción
1	Intercomunicador inalámbrico de doble canal marca Clear-Com HME DX210
7	Diademas inalámbricas

VESTUARIO

Cantidad	Descripción
3	Camerinos colectivos
1	Streamer
1	Plancha
1	Camerino- producción

PERSONAL TÉCNICO

Cantidad	Taller
3	Tramoya
2	Iluminación
2	Audio
2	Utilería
1	Vestuario

Todos los consumibles para montaje (pijas, gaffer, maskin, pilas, micas, etc) así como insumos para lavar vestuario, deben ser proporcionados por las compañías.



Planta Técnica

Teatro El Granero, Xavier Rojas

Tramoya: Andrés Espiricueta Abundes, Gabriel Vivas Jaramillo, Edgar Sandoval Escobar

Iluminación: José Herrera González, Raciél Raymundo Martínez

Utilería: Carlos Rubén Juárez Luna, Erwin Plata Canales

Audio: Leonardo Daniel Galván Badillo, José Ricardo Pérez González


Vestuario: Guadalupe Campos de Jesús

Apoyo Técnico: José Abraham Novoa Ramírez, Salomón Moisés Fernández Ruiz, Marisol López Domínguez.

Rafael Vivas Jaramillo
Coordinador del Teatro El Granero
rvivas@inba.gob.mx


Ximena Sánchez de la Cruz
Subdirectora de Producción Teatral
cecilia.sanchez@inba.gob.mx


Nuestro objetivo es atender de la mejor manera posible a todas las compañías que recibimos en los foros. Es necesario confirmar la disponibilidad del equipo y programar una visita técnica que anticipe todos los asuntos relacionados a tu montaje. Comunícate a las oficinas de la Subdirección de Producción Teatral (55) 1000 5600 en las extensiones 4448, 4465 y 4658.

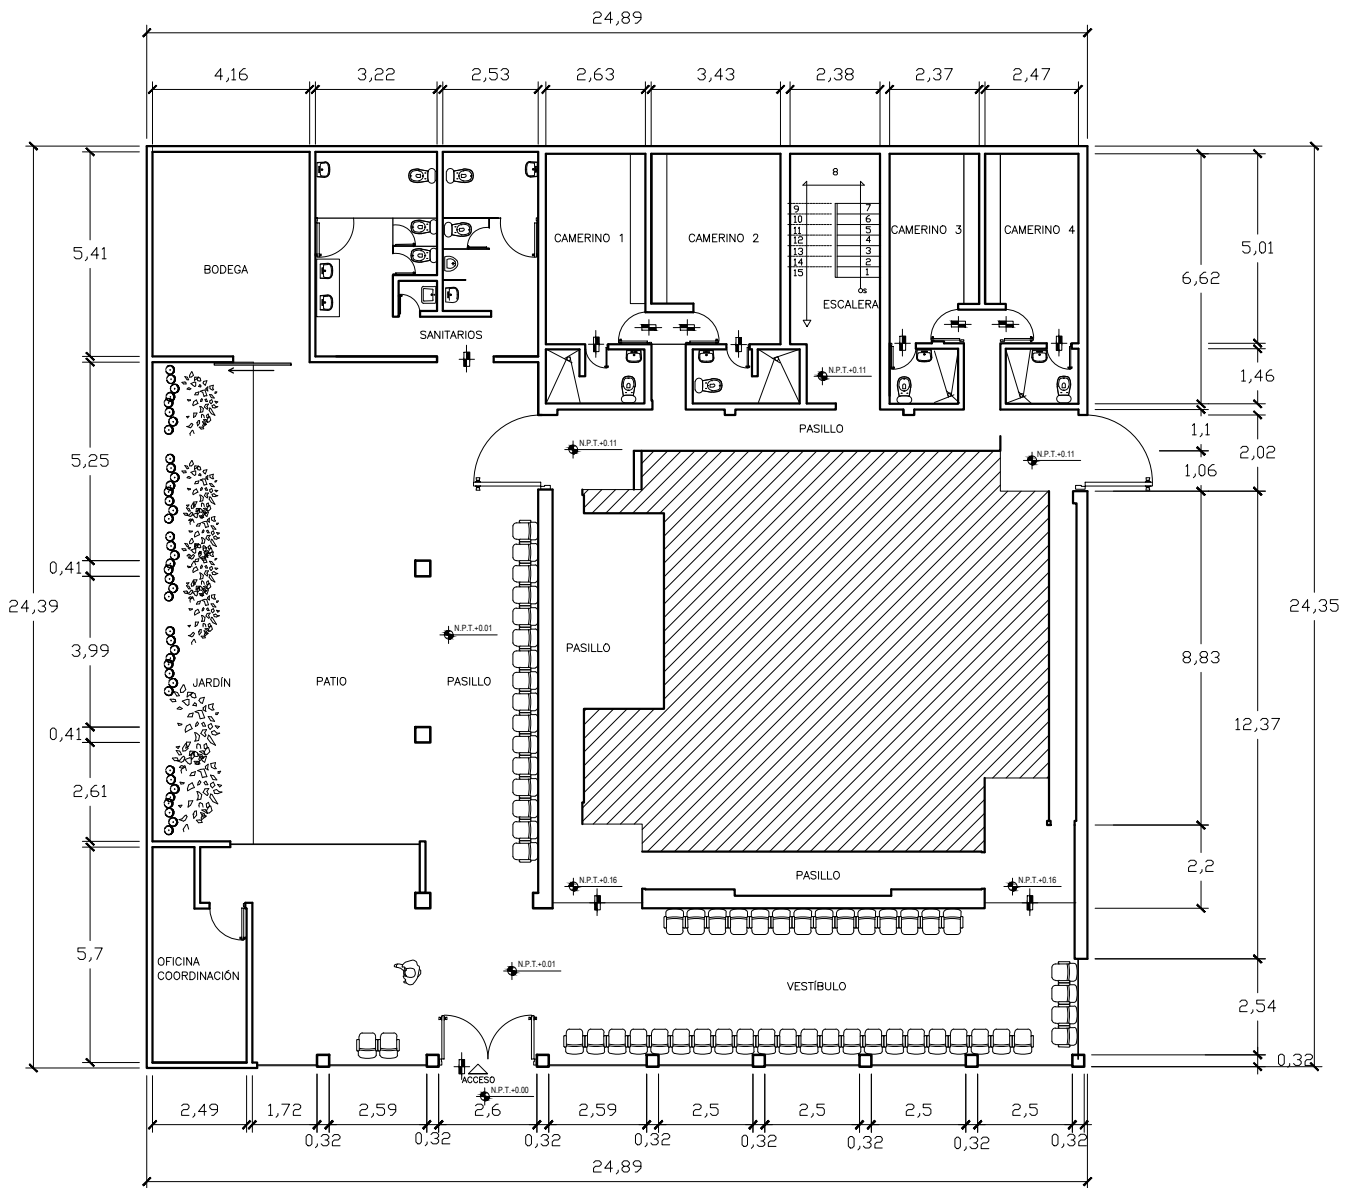

Planta



Escala 1:200

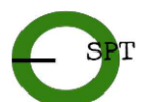


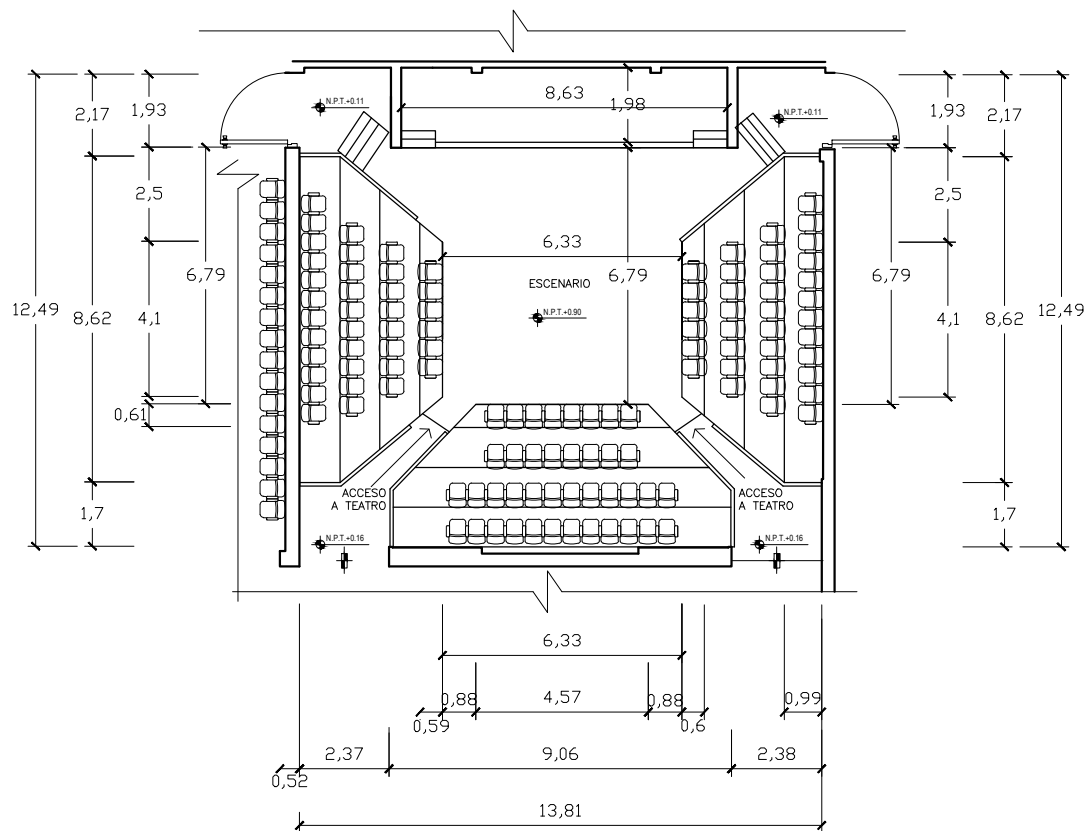

Planta Escenario



Escala 1:200

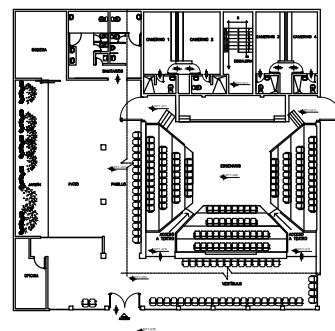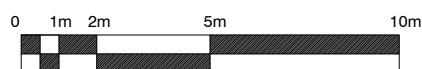


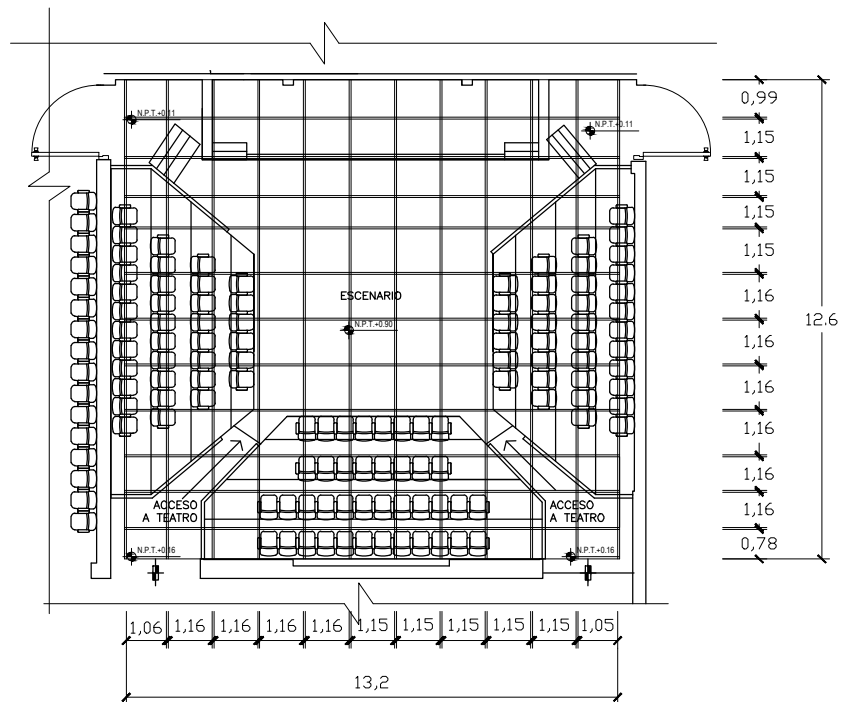

Planta Iluminación

Escala 1:200

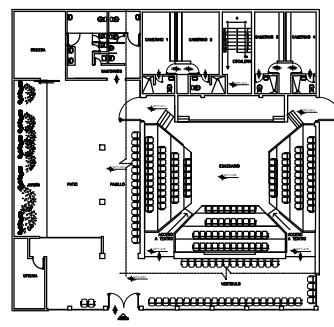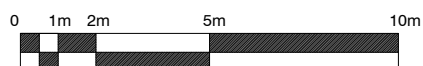

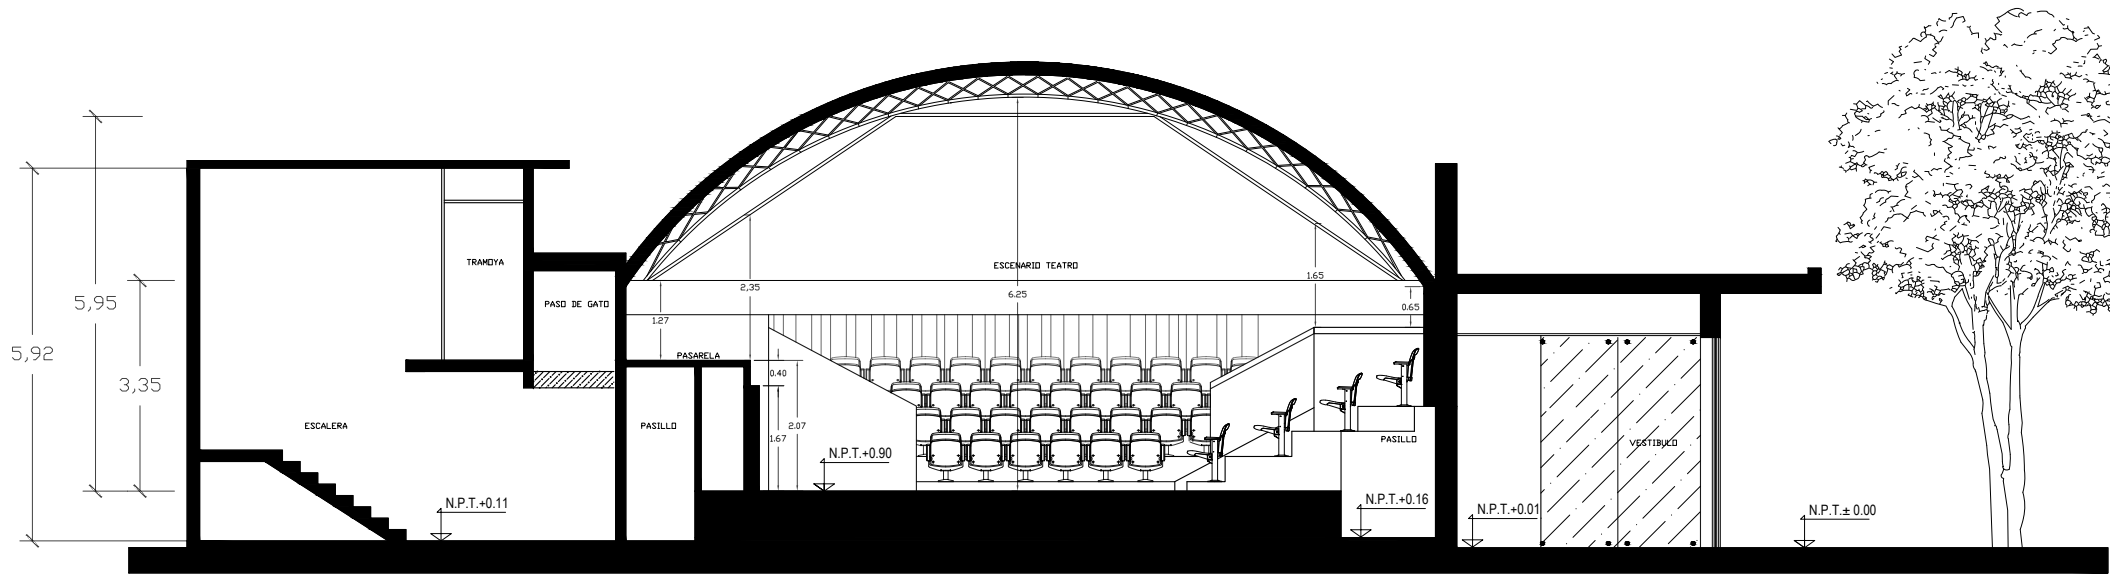

Corte Transversal

Escala 1:120

