



Sala CCB

ESCENARIO

Dimensiones del espacio escénico 5.85m x 9.36m	
La butaquería se puede mover con personal	
Piso de linóleo antiderrapante negro	
Conexión a internet	
3	Camerinos
Aforo	70

ILUMINACIÓN

Cantidad	Descripción
1	Consola de iluminación Strand Neo Compact 10
2	Sixpar Zoom 300 Elation RGBW
6	Leekos ADJ Encore Profile
15	Sixpar 100 Elation RGBW
6	Leekos SL prolighting 36° RGBW



Sala CCB

AUDIO

Cantidad	Descripción
1	Berhinger X32
4	JBL MK2 EON
1	Micrófonos Sennheiser EWD ME-2 handheld set
1	Micrófonos Sennheiser EWD ME-2 base set (lavalier)
2	AKG D5C
2	C519M AKG
2	SM 57 Shure

VIDEO

Cantidad	Descripción
1	Proyector Epson S18 3500L
1	Pantalla de proyección fina 3 x 2.50 mts



Planta técnica de la Sala CCB

Un técnico de Audio.

Un técnico de iluminación.

Un técnico de piso.

*Todos los consumibles para montaje (pijas, gaffer, maskin, pilas, micas, etc) así como insumos para lavar vestuario, deben ser proporcionados por las compañías.

Isabel Ramírez Rodríguez

Jefa de Operaciones Escenotécnicas


cnt.operacionese scenotecnicas@inba.gob.mx

Ximena Sánchez de a Cruz



Subdirectora de Producción Teatral


cecilia.sanchez@inba.gob.mx

Nuestro objetivo es atender de la mejor manera posible a todas las compañías que recibimos en los foros. Es necesario confirmar la disponibilidad del equipo y programar una visita técnica que anticipe todos los asuntos relacionados a tu montaje. Comunícate a las oficinas de la Subdirección de Producción Teatral (55) 1000 5600 en las extensiones 4448, 4465 y 4658.


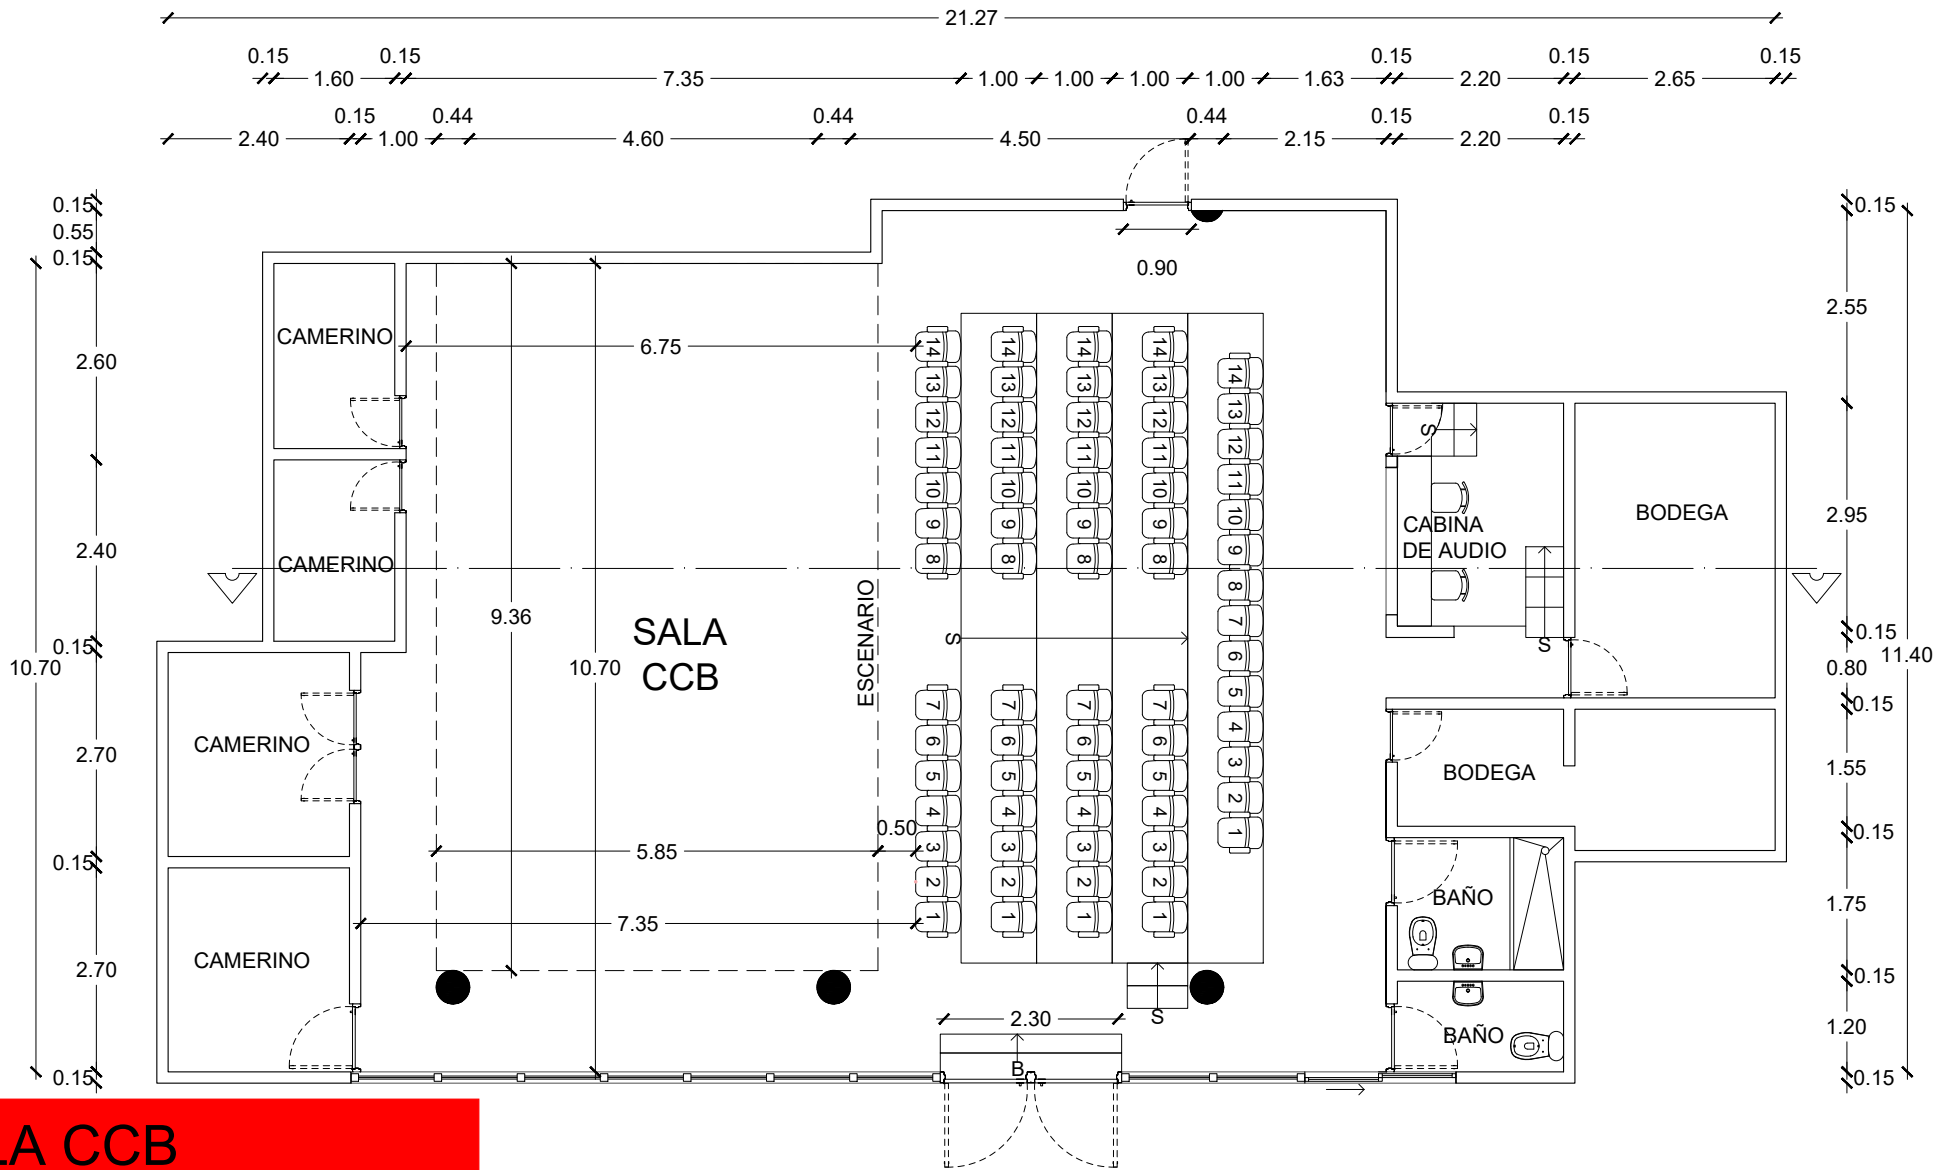



SALA CCB
Escala 1:100

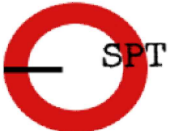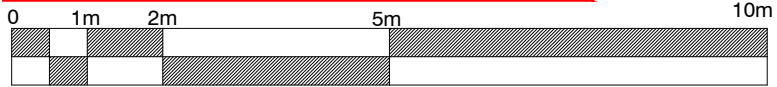

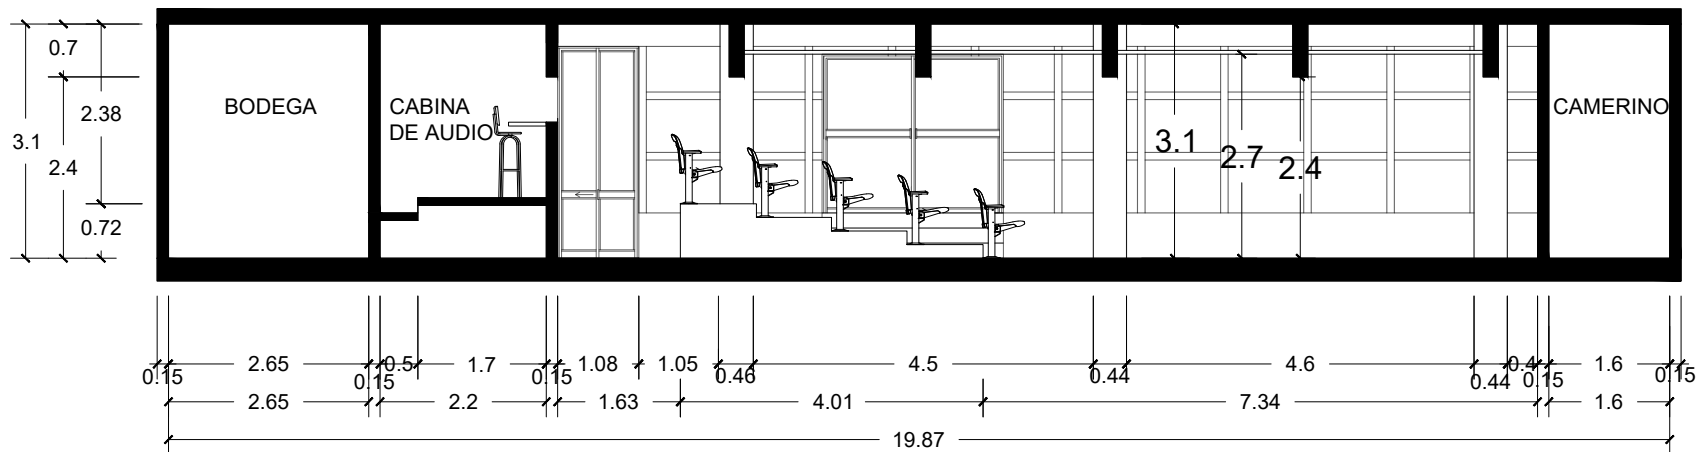

CORTE
Escala 1:100

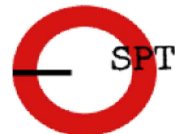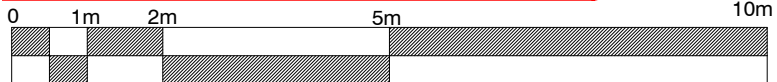

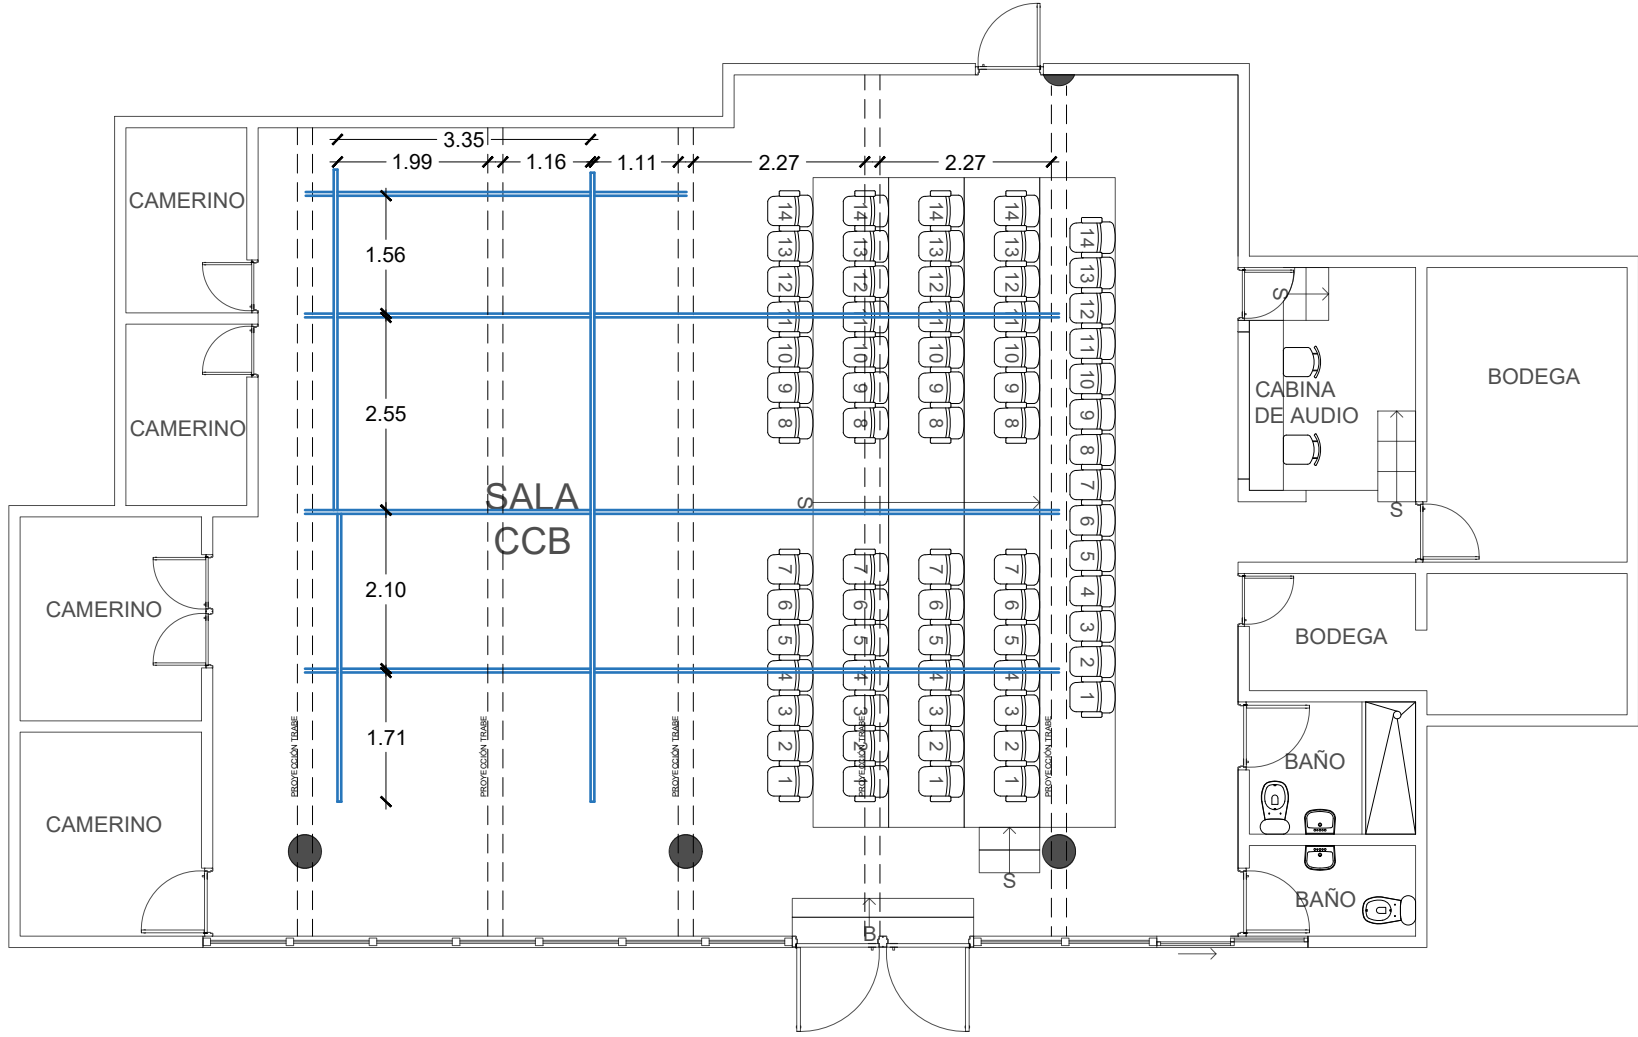

ILUMINACIÓN
Escala 1:100

