

Sala Xavier Villaurrutia

MEDIDAS DEL ESCENARIO

Bocaescena	9.87 x 3.70 m
Proscenio	9.87 x 1.23 m
De bocaescena a fondo	6.84 m
De proscenio a fondo	8.25 m
Altura proscenio a vara	3.70 m
Altura de piso a parrilla	3.70 m
Desahogos	6.84 m x 1.99 m c/u
Puerta de desembarque	2.28 x 2.44 m
Aforo	100 butacas Teatro a la italiana

TRAMOYA

Cantidad	Descripción
7	Varas manuales
2	Rieles para telón americano
4	Mamparas negras 2.44 x 3 mts
2	Mamparas negras 1.22 x 3 mts

DRAPERIA

Cantidad	Descripción
1	Telón de boca Terciopelo rojo americano de 2 hojas
1	Fondo negro a 2 hojas de 12 x 4.00 mts
1	Ciclorama azul claro 14 x 4 mts
3	Bambalinas terciopelo negro .95 x 12 mts
2	Bambalinas de terciopelo negro 40x12 mts
3	Bambalinas terciopelo negro .40x12 mts
4	Piernas terciopelo negro 2.60 x 4.00 mts
8	Piernas terciopelo negro 2.00 x 4.00 mts
8	Piernas de pana negra 3x4 mts

UTILERÍA

Cantidad	Descripción
1	Mesa de madera de .93x .50 x.76 m
1	Mesa de madera .99 x .54 x.74 m
1	Tablón 2.44 x .73 x .76 m
2	Mamparas negras 1.22 x 3 mts
1	Manga 3.60 x .30 m
4	Sillas negras de vinil y tubular cromado
1	Caballote 1.64 x .83 m y Base de placa de .90 x .75 cm



ILUMINACIÓN

Cantidad	Descripción
1	Consola de iluminación Strand NEO Compact 10 Mini
62	Circuitos en parrilla
8	Circuitos en Puente frontal
8	Circuitos en varaes
10	Circuitos en 3 trampillas sobre escenario
4	Racks de 12 dimmers c/u de 2.4kw
20	Elipsoidal StrandLighting 23°-50° 575w
6	Elipsoidal Martin EPL-CL 25°-50°
7	Reflectores de luz ajustable Elation SixPar 300
8	Reflectores de luz ajustable Martin Rush Par RGBW Zom

Cantidad	Descripción
3	Fresnel Colortran 6" 1000w
5	Fresneles Tipo Piper 500w
19	Par ETC 575w
3	Diablas Lighting&electronic MR16
4	Orion strand Lighting 500 w
3	Elipsoidal Century 750w
4	Reflectores de luz robótico Chauvet Rogue R1x Wash
7	Reflectores de luz robótico Martin Rush MH6 RGBW
2	Portagobos

Nota: El Equipo de iluminación led no puede reubicarse.



AUDIO

Cantidad	Descripción
1	Consola de audio digital Behringer X32 de 40 canales.
1	Reproductor CD TEAC P1440
1	Snake de 8 Canales
1	iMac 21" core i3 2010
1	Amplificador CREST FA1201 1000w estereo
2	Amplificadores Beeringer NUKE NV3000
2	Baffles CERWING VEGA - PD-18 3 vías 600 w en sala
2	Monitores JBL 800w a piso
2	Monitores Yamaha en foro
1	Cable mini plug a plug de 20 m
1	Cable mini plug a plug de 11 m
1	Cable mini plug a plug de 1 m

MICRÓFONOS

Cantidad	Descripción
1	Micrófono Sennheiser MD431 Cabin para voz
2	Micrófonos Sennheiser MD421 para instrumentos
9	Pedestales con Boom
2	Micrófono AKG P170
2	Micrófono AKG C519M
4	Micrófono AKG D5C



VESTUARIO

Cantidad	Descripción
2	Camerinos para 4 personas Baño y regadera con agua caliente
3	Camerinos dobles Baño y regadera con agua caliente
Servicio de lavado y planchado. Arreglos simples.	

PERSONAL TÉCNICO

Cantidad	Taller
3	Tramoya
2	Iluminación
2	Audio
3	Utilería
1	Vestuario

Todos los consumibles para montaje (pijas, gaffer, maskin, pilas, micas, etc) así como insumos para lavar y planchar vestuario, deben ser proporcionados por las compañías.





Planta Técnica Sala Xavier Villaurrutia

Tramoya: Julián Morales Ramírez, Ricardo Chávez Mondragón, Gerardo Andrés Hernández López

Iluminación: Humberto Escobar García, Eduardo Escobar Montero

Utilería: Noé Alducín Paz, Guillermo González Vargas, Massiel Laguna González

Audio: Rubén Félix Cruz Rodríguez, José Humberto Escoto Morales

Vestuario: Margarita Rodríguez Velázquez

Apoyo Técnico: Iván Ramírez Loranca, Inés Sedeño Garduño

Secretaría: Georgina Peralta Hernández.

Alfredo Jiménez Juárez

Coordinador de la Sala Xavier Villaurrutia

ajimenez@inba.gob.mx


Ximena Sánchez de la Cruz

Subdirectora de Producción Teatral

cecilia.sanchez@inba.gob.mx





Nuestro objetivo es atender de la mejor manera posible a todas las compañías que recibimos en los foros. Es necesario confirmar la disponibilidad del equipo y programar una visita técnica que anticipe todos los asuntos relacionados a tu montaje. Comunícate a las oficinas de la Subdirección de Producción Teatral (55) 1000 5600 en las extensiones 4448, 4465 y 4658.

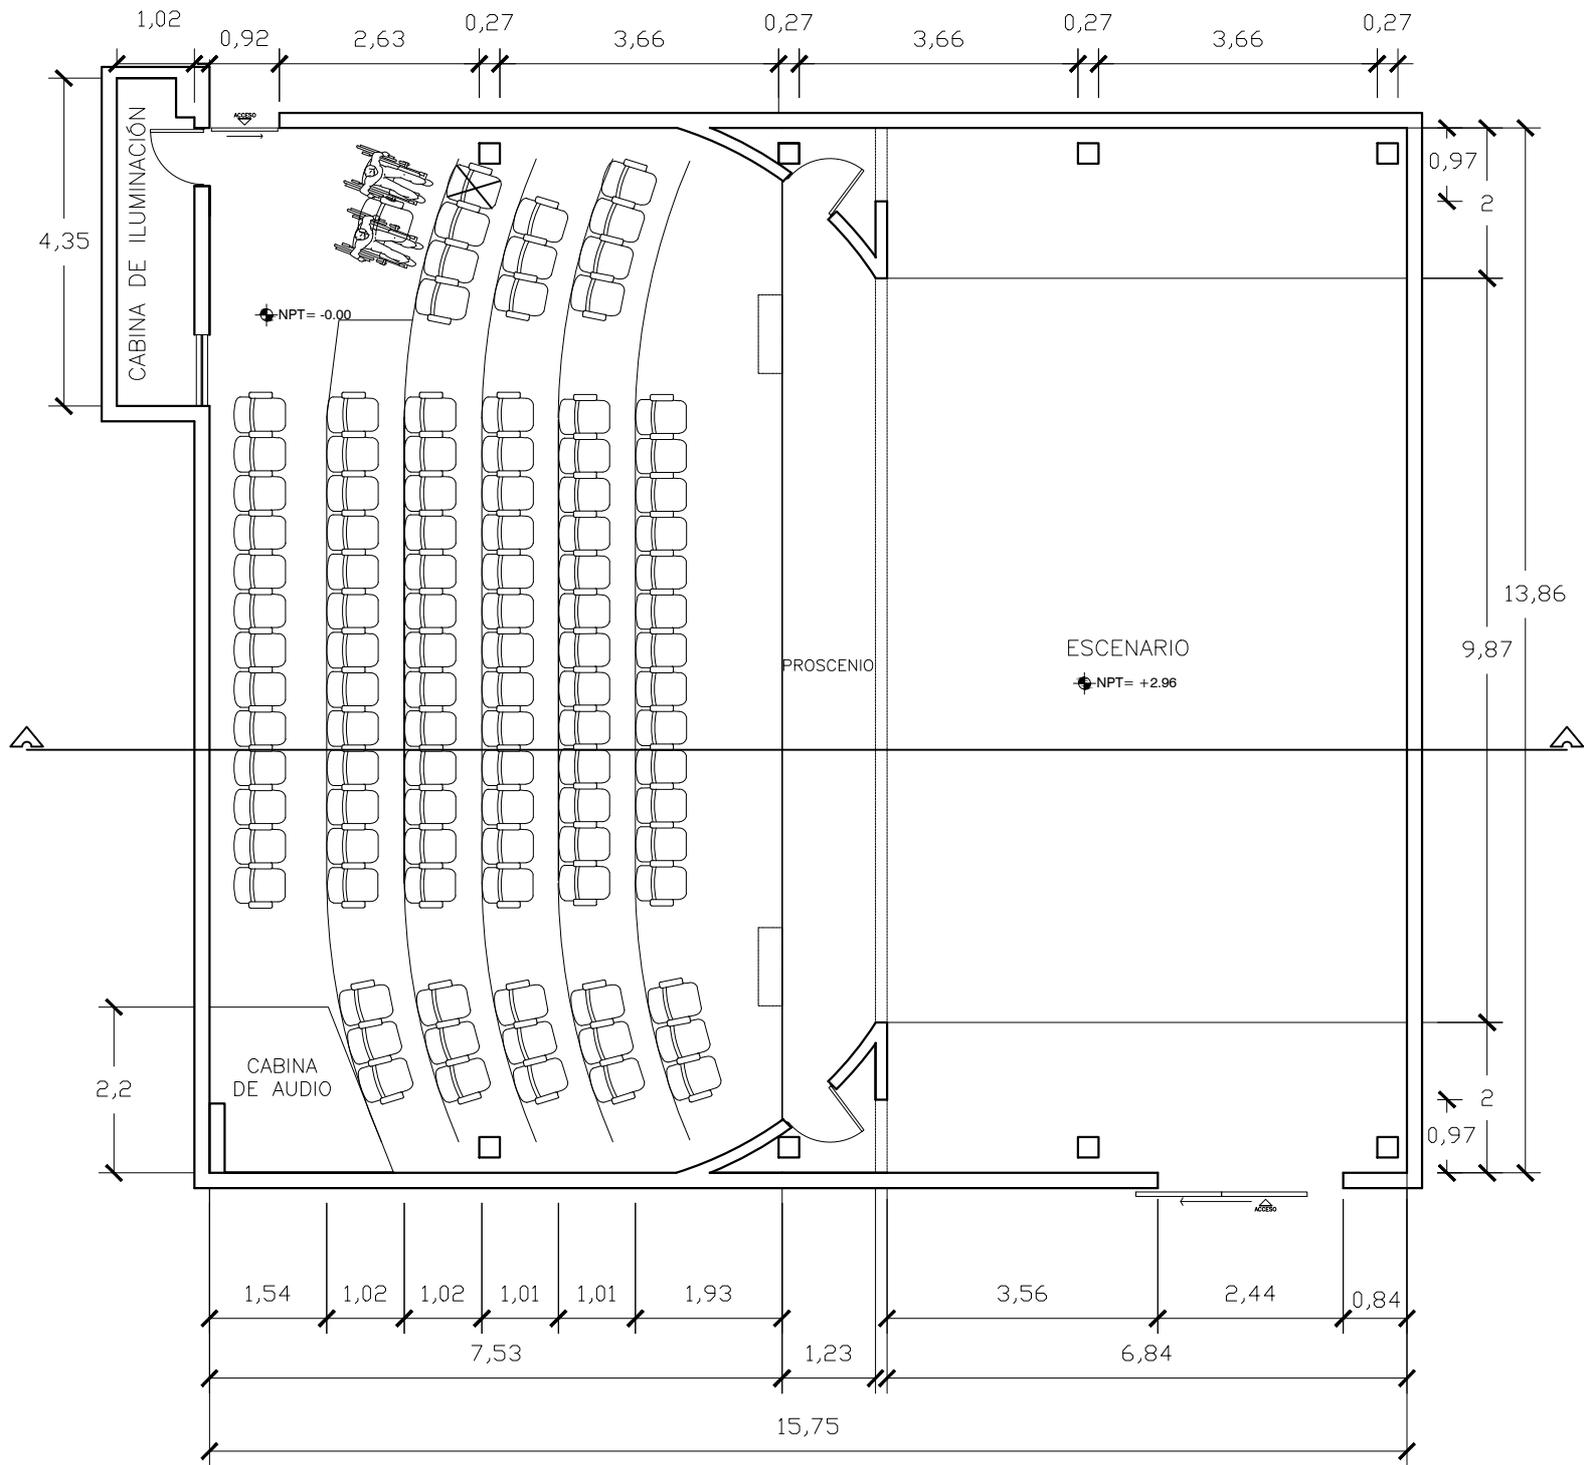

Planta


Escala 1:100

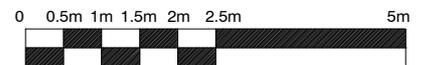


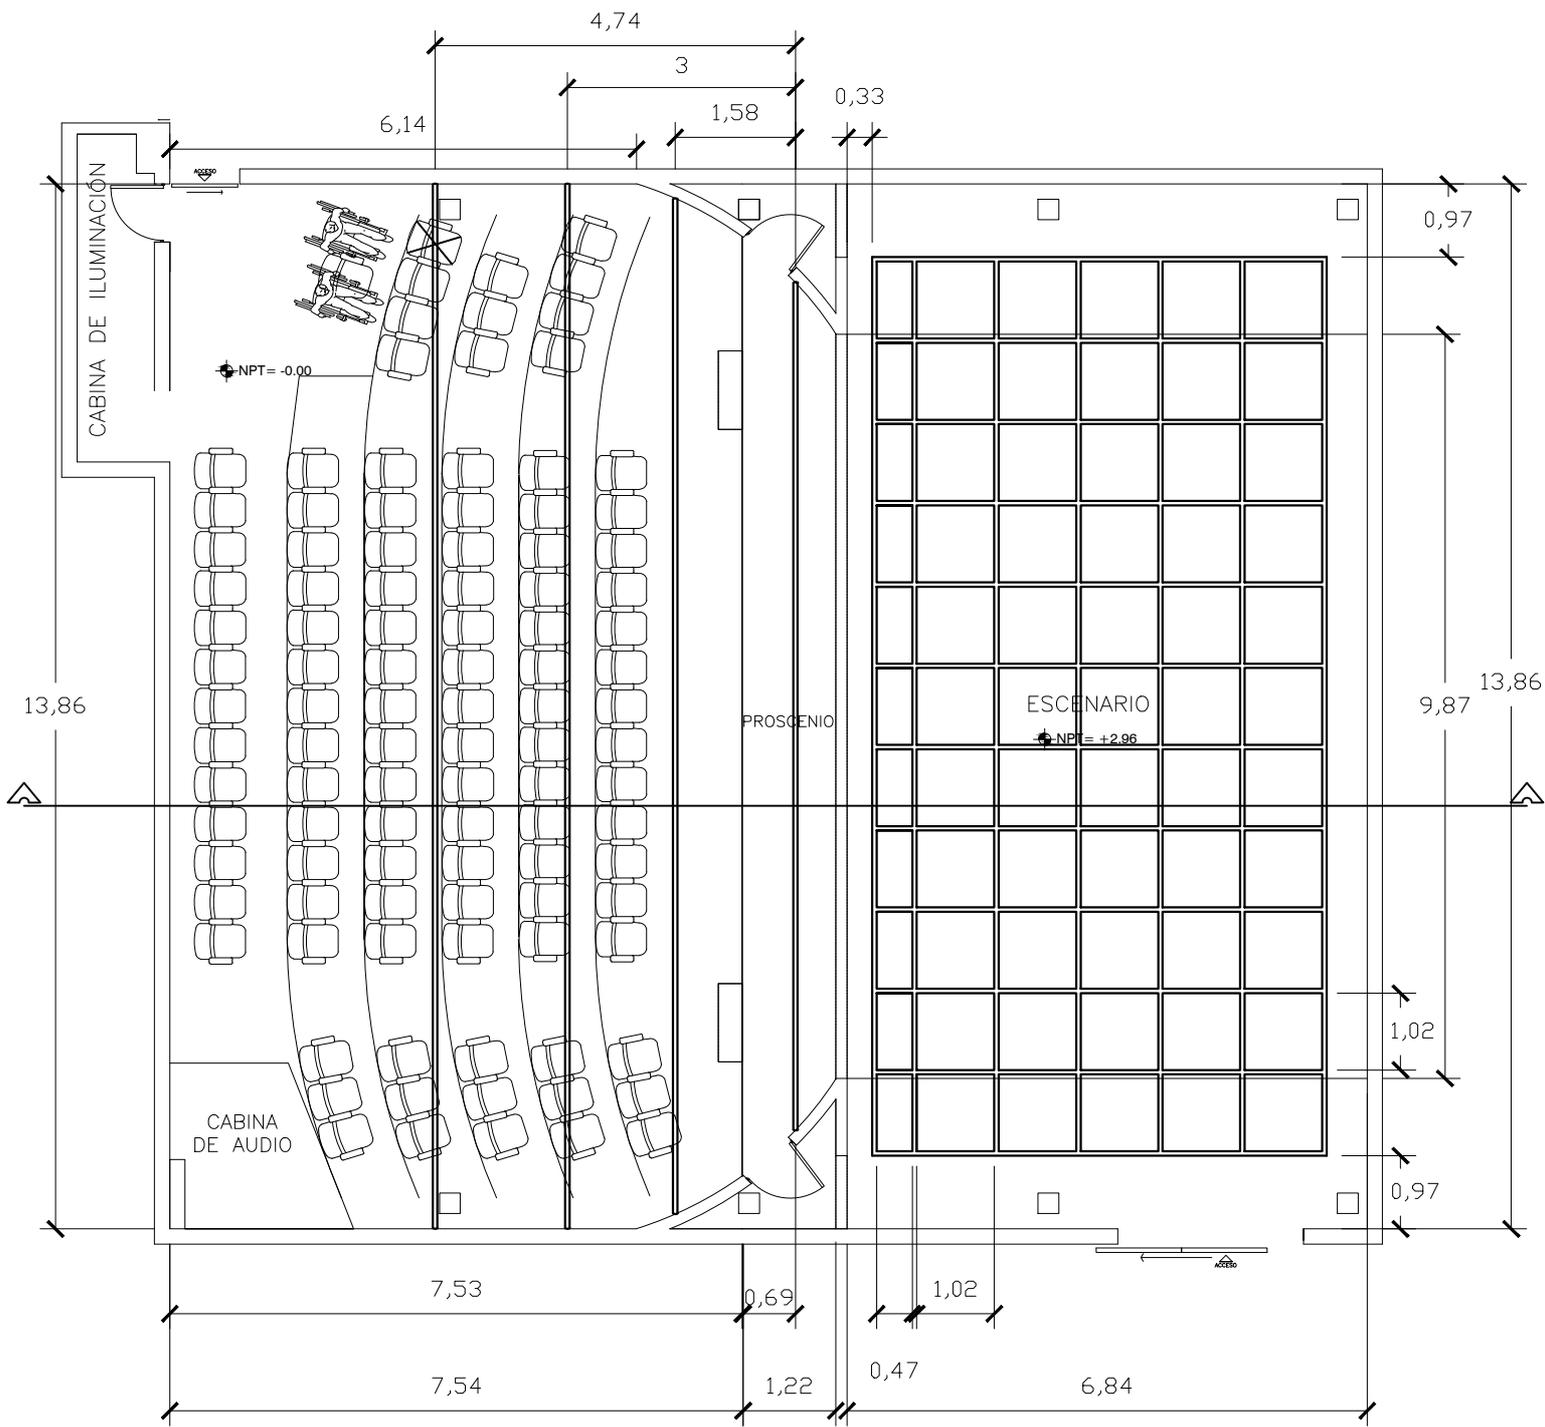

Planta Iluminación

Escala 1:100

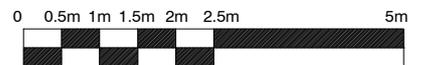

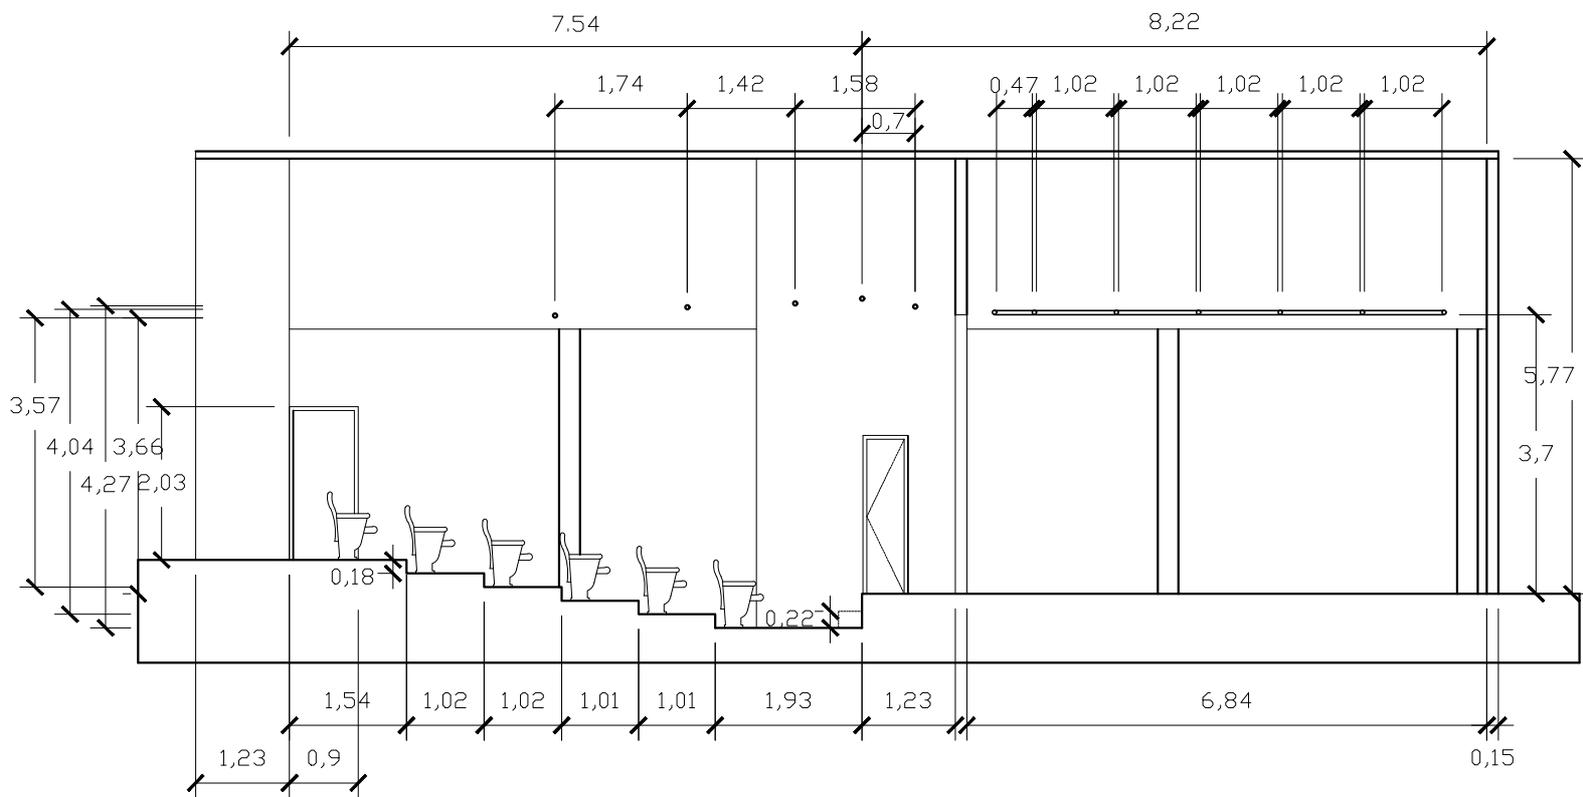

Alzado

Escala 1:100

